
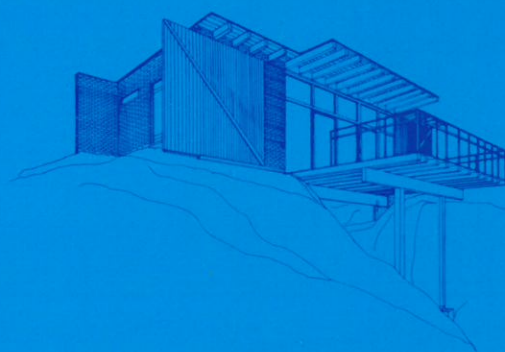
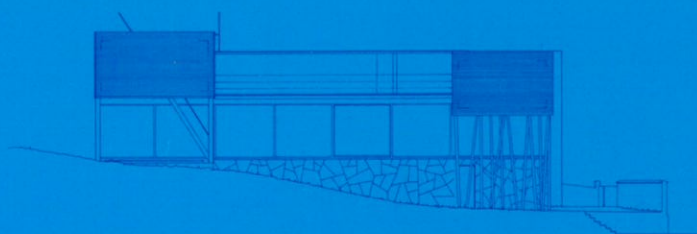
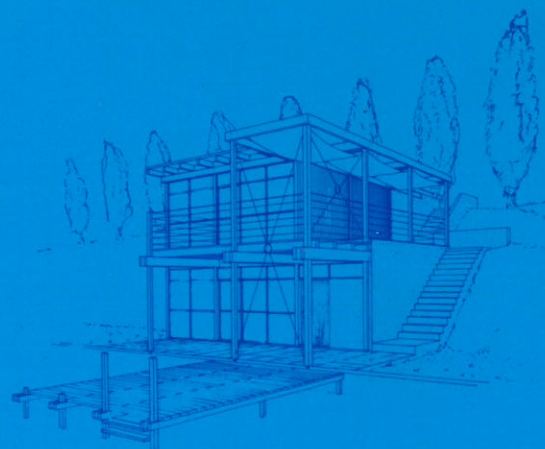


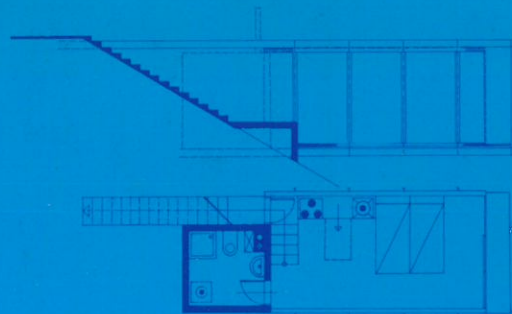

STUDIENARBEITEN BAND I

TECHNISCHE UNIVERSITÄT WIEN
INSTITUT FÜR HOCHBAU FÜR ARCHITEKTEN
ABTEILUNG FÜR HOCHBAU UND ENTWERFEN
O.UNIV.PROF. DIPL.ING. HANS PUCHHAMMER

HOCHBAUPROGRAMME

Die im Katalog Studienarbeiten 1992 - 1994
Hochbauprogramme (Band I) und im Katalog
Studienarbeiten 1992 - 1994 Entwerfen /
Diplomarbeiten (Band II) veröffentlichten
Studentenarbeiten entstanden in den Jahren
1992 - 1994 im Rahmen des Studienbetriebs am
Institut für Hochbau für Architekten an der
Technischen Universität Wien, an der von
O.Univ.Prof. Dipl.-Ing. Hans Puchhammer geleiteten
Abteilung für Hochbau und Entwerfen.

Redaktion und Gestaltung:
TU Wien, Institut für Hochbau für Architekten,
Abteilung für Hochbau und Entwerfen,
O.Univ.Prof. Dipl.-Ing. Hans Puchhammer

Manfred Berthold
Johannes Scheurecker
Johann Überlackner

Mitarbeit:
Thomas Hrabal
Christa Muhr
Ingrid Prohaska
Christoph Thöni
Wolfgang Winzberger

Fotos: Christoph Reinhold

Die Modelle wurden am Institut für plastisches
Gestalten an der Technischen Universität Wien
hergestellt.

Lithos: Remaprint, 1160 Wien und Pavlu, 1040 Wien

Satz und Druck: Remaprint, 1160 Wien


HOCHBAUPROGRAMME

Studienarbeiten 1992-1994


Überblick 1978 - 1991



Technische Universität Wien
Institut für Hochbau für Architekten
Abteilung Hochbau und Entwerfen
O.Univ.Prof.Dipl.-Ing. Hans Puchhammer
Wien, Mai 1994


Betreuer: Heinz Eidenböck

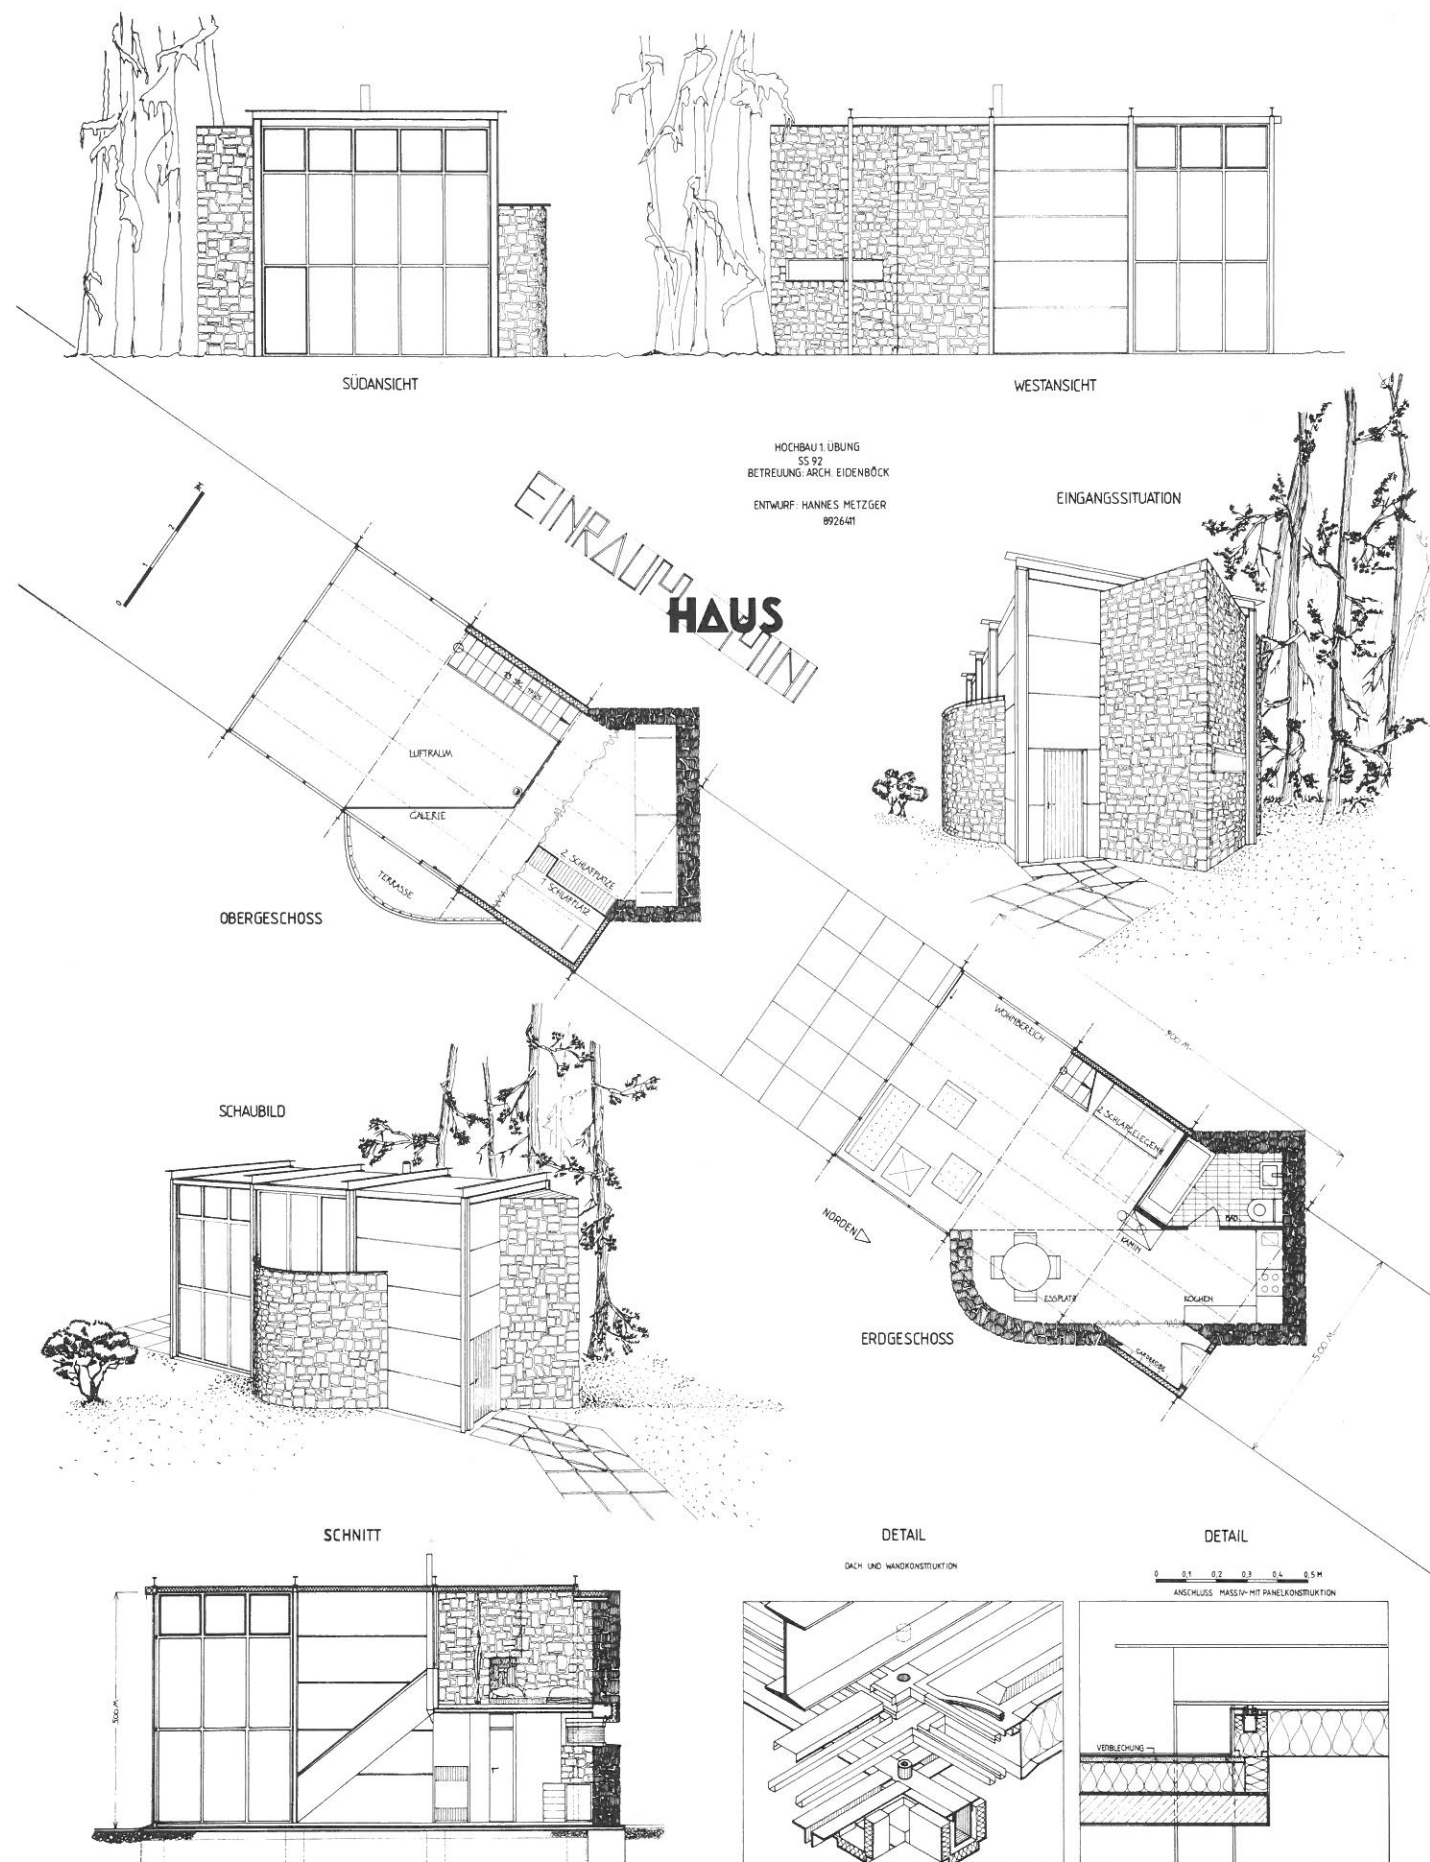




Betreuer: Manfred Berthold

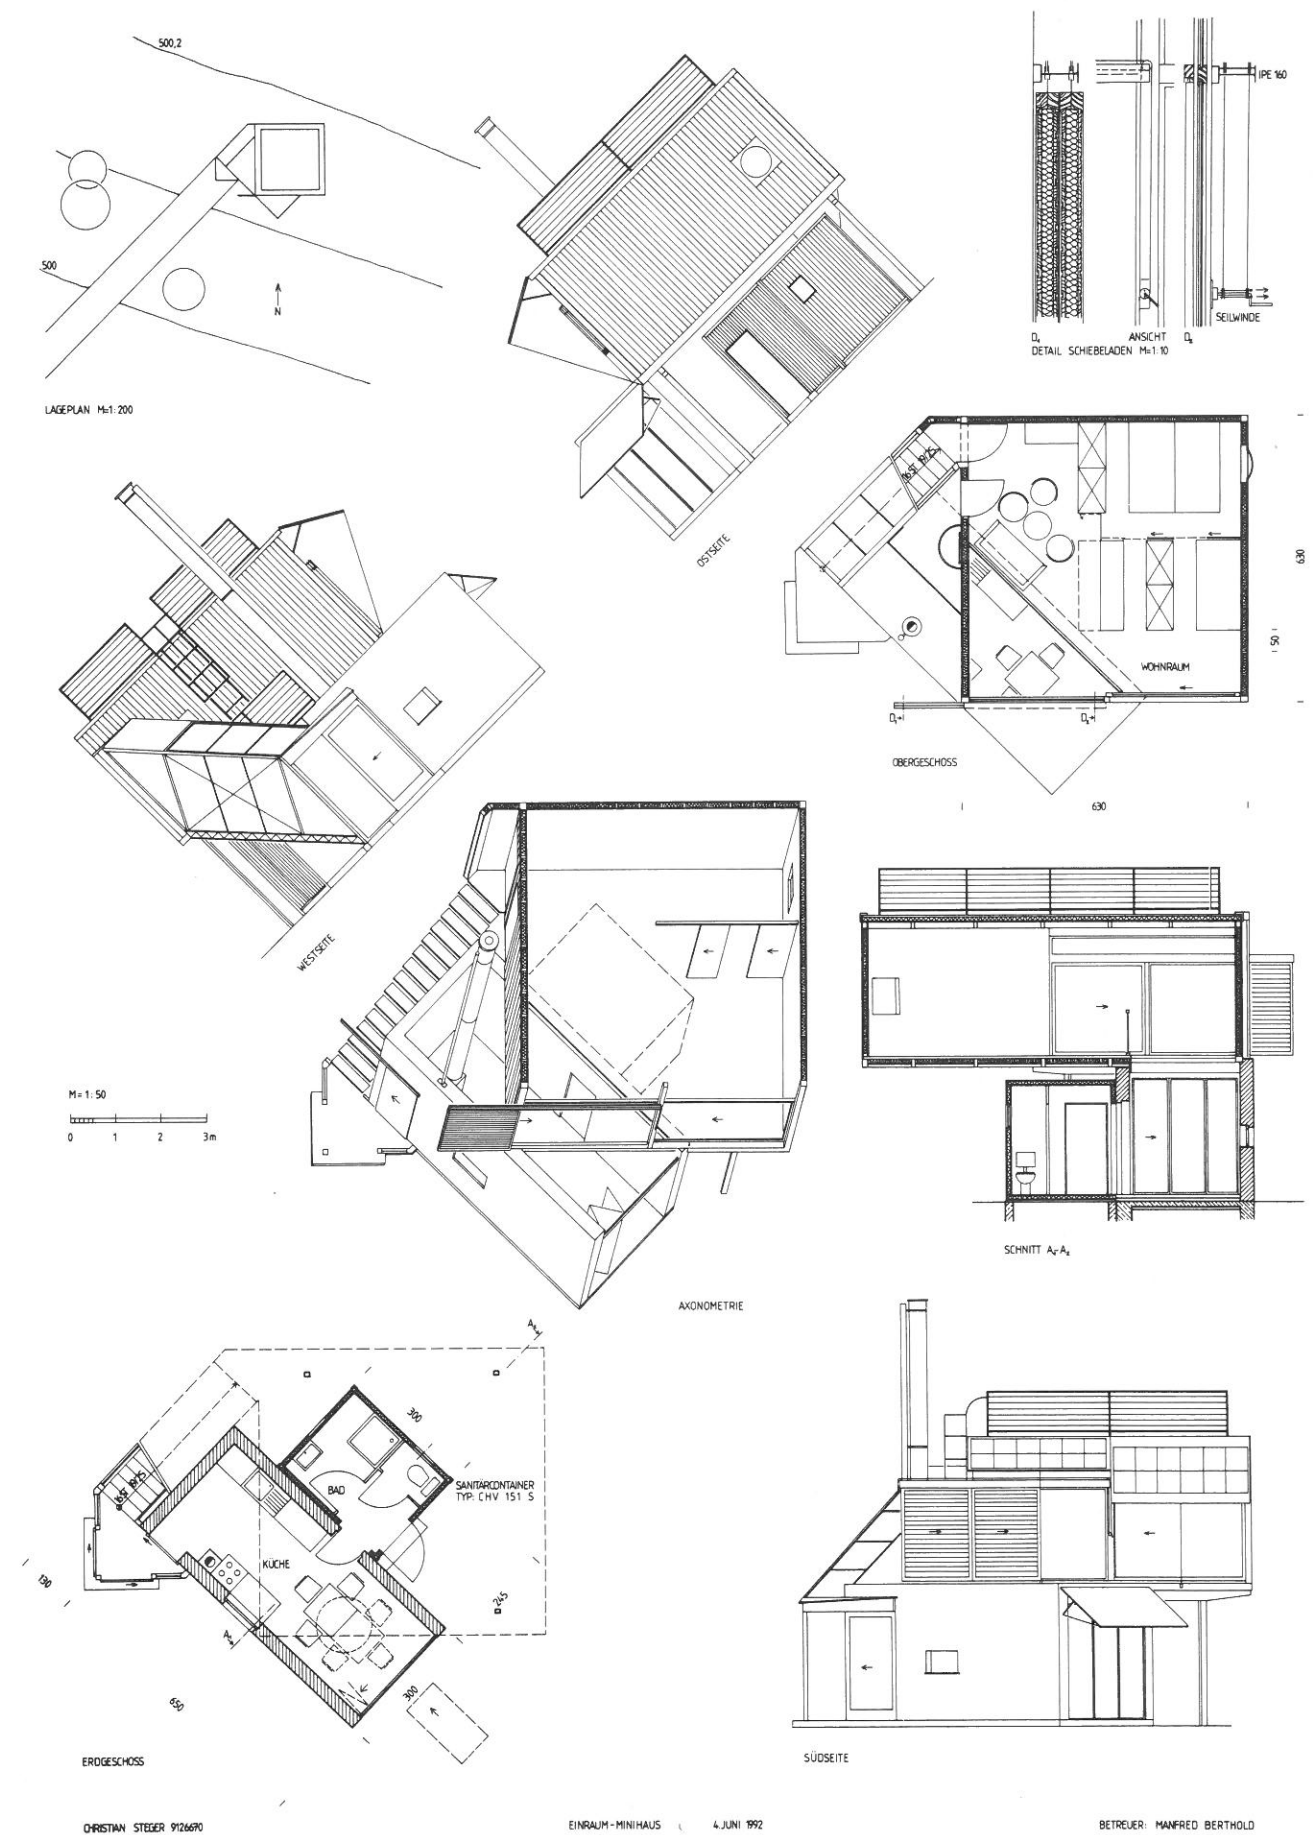

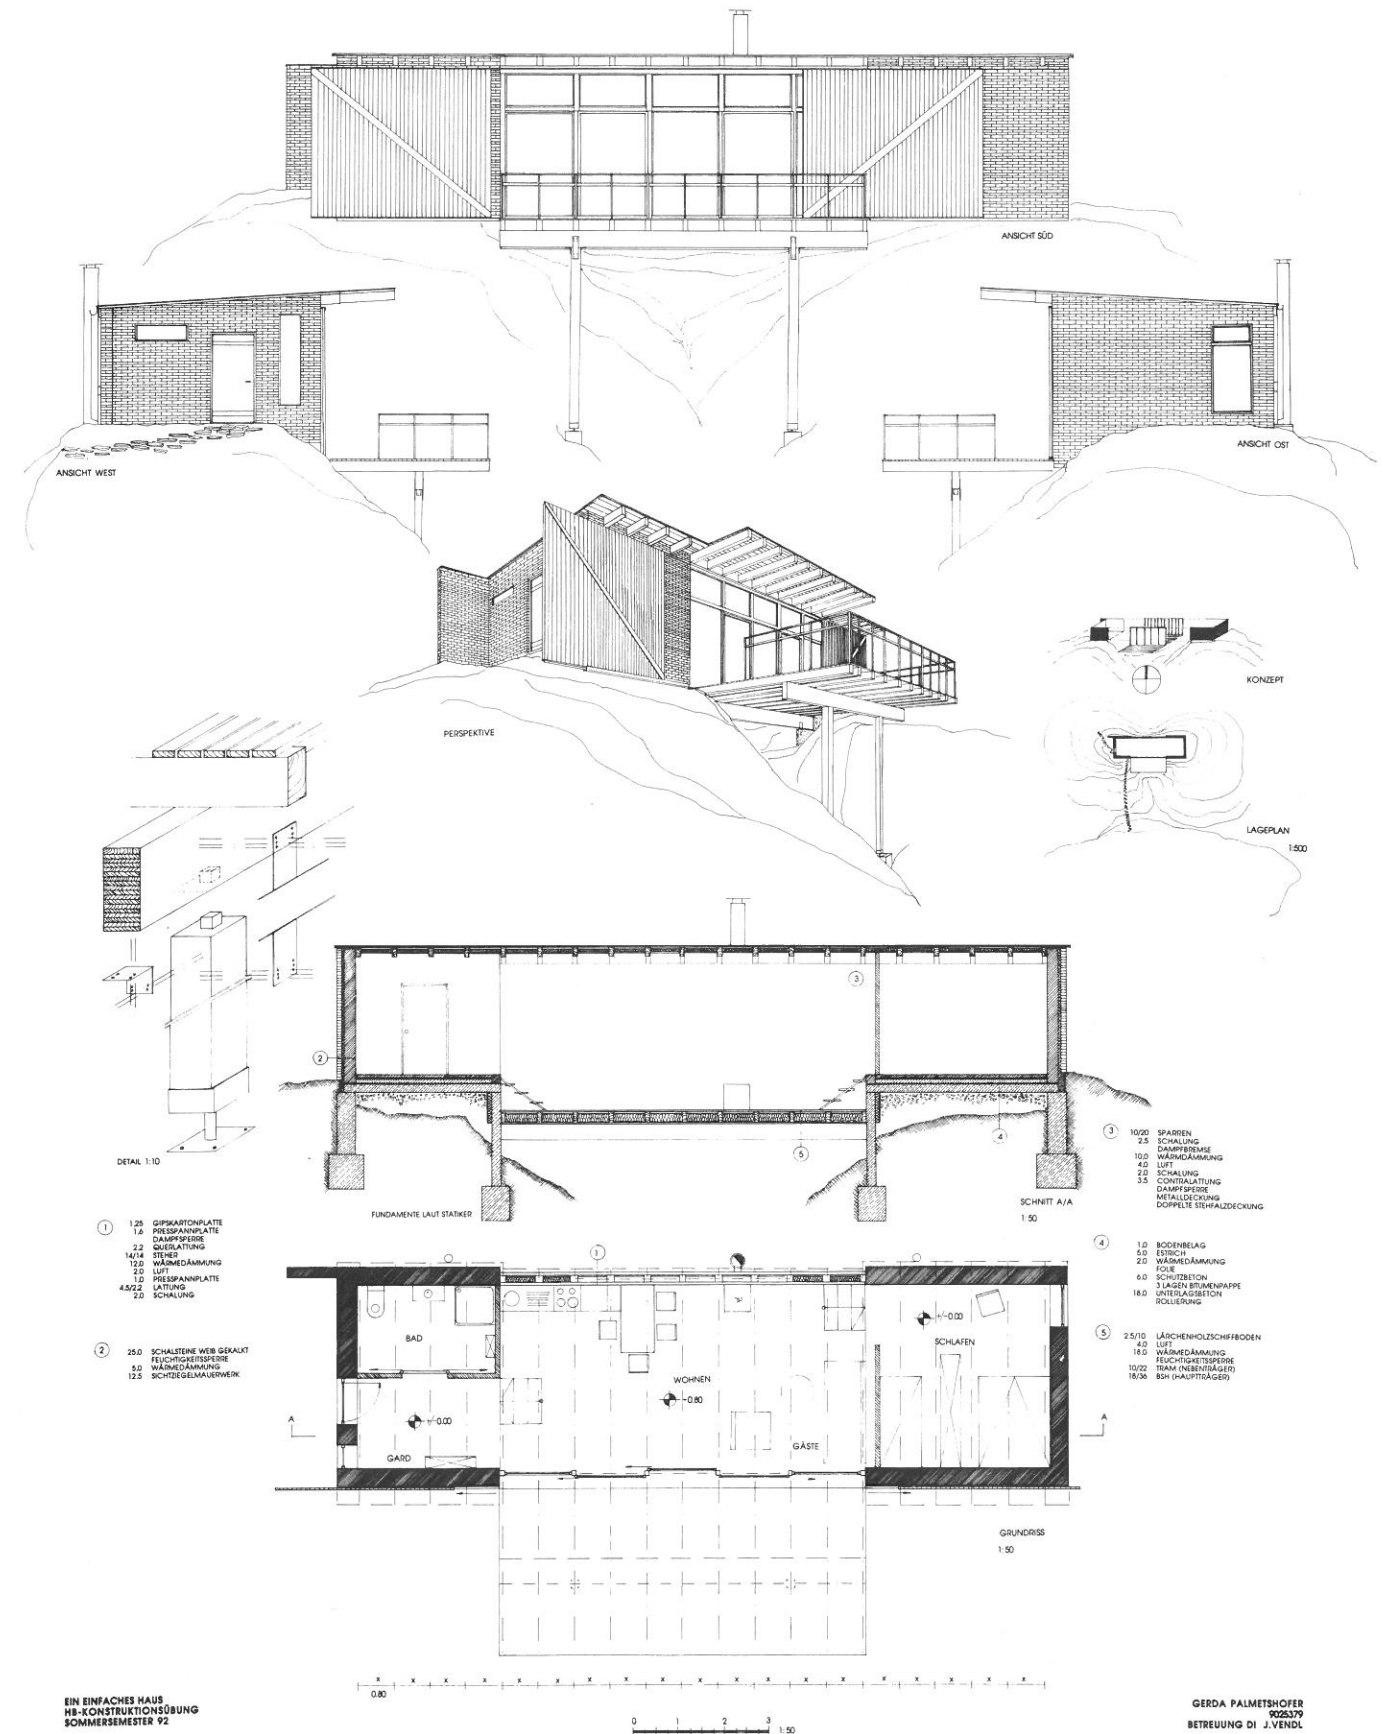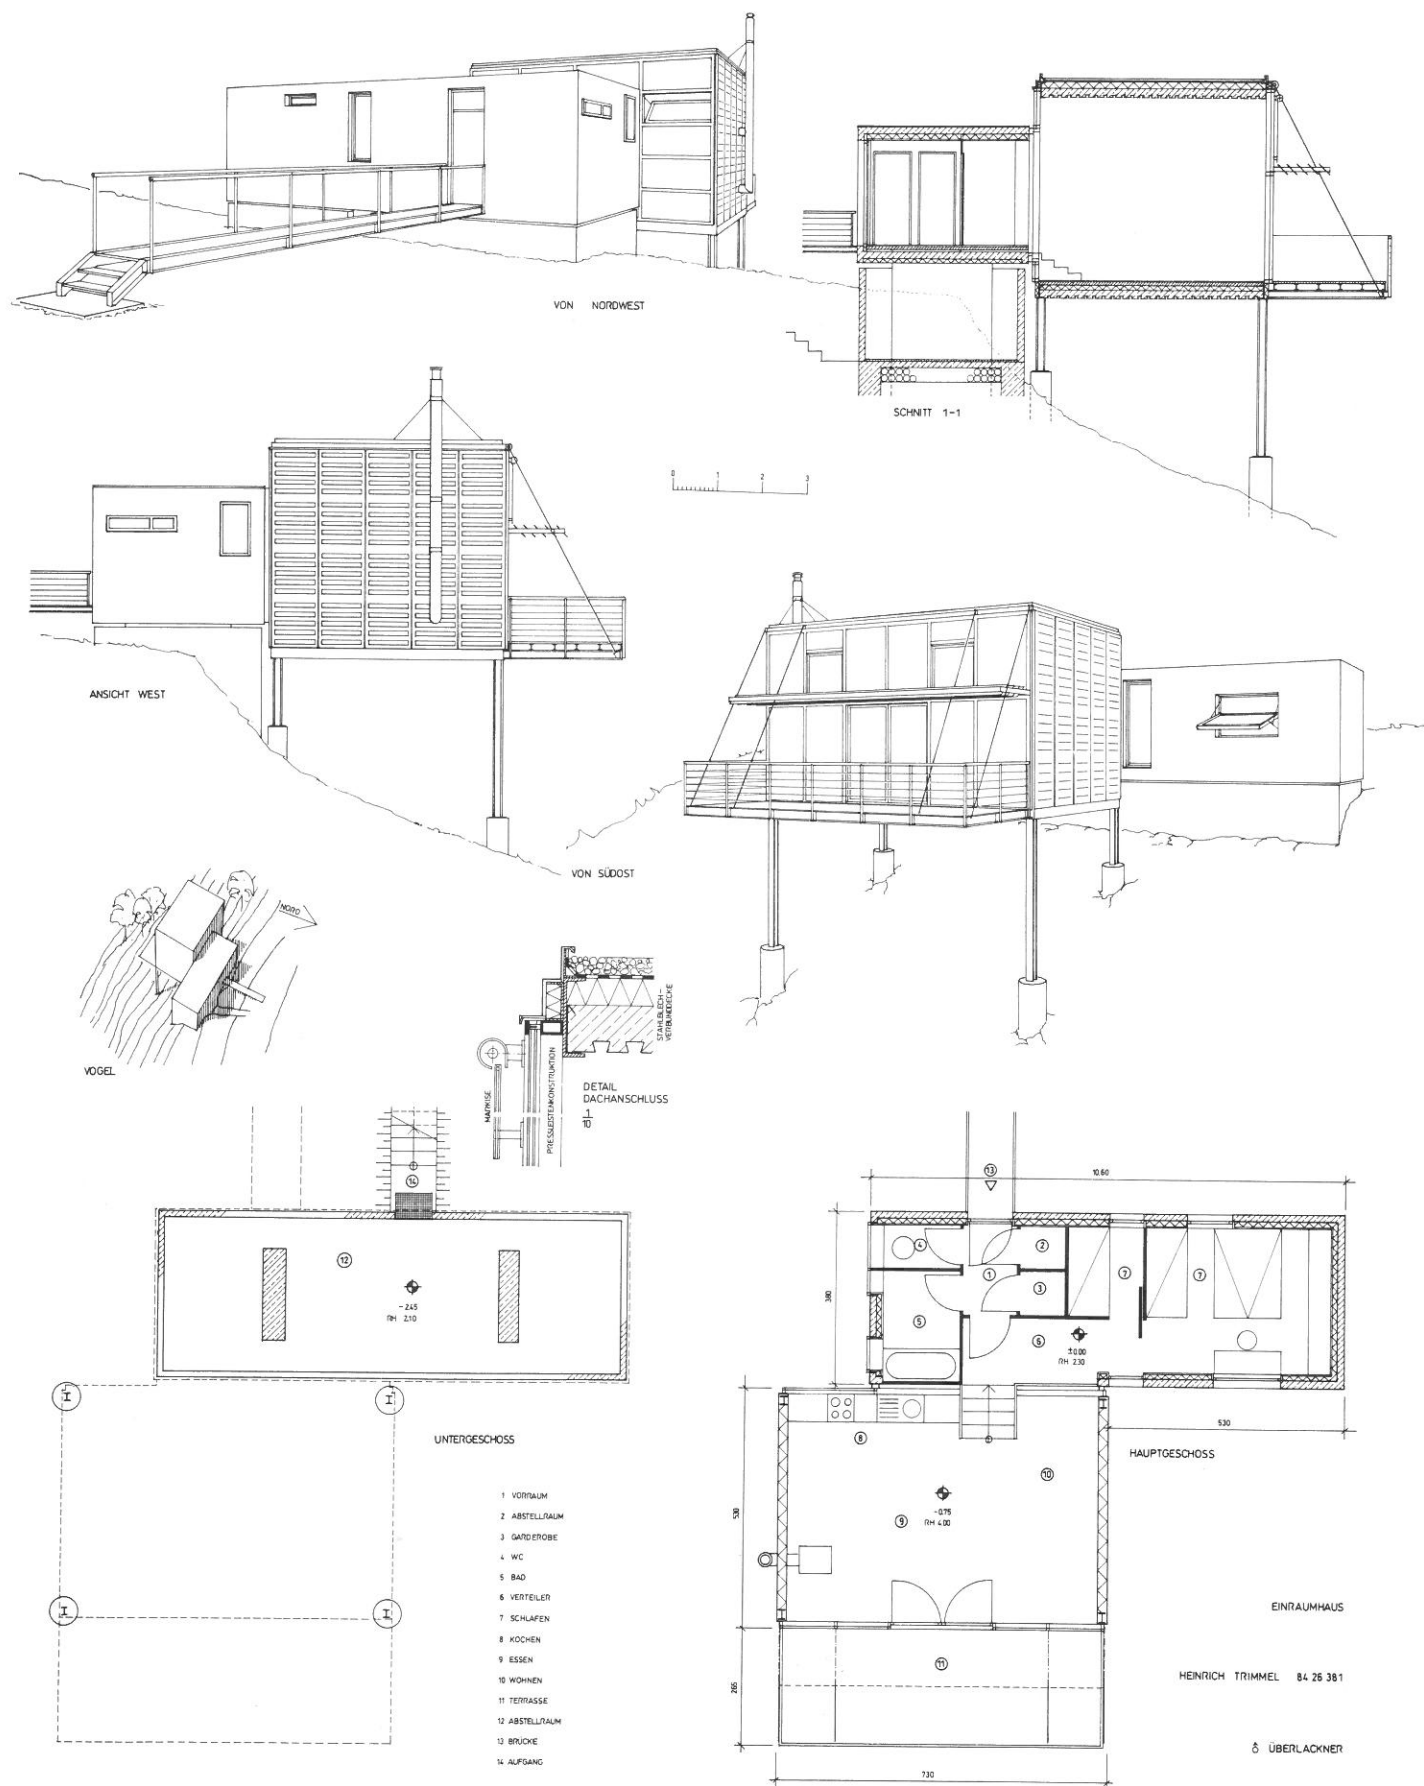


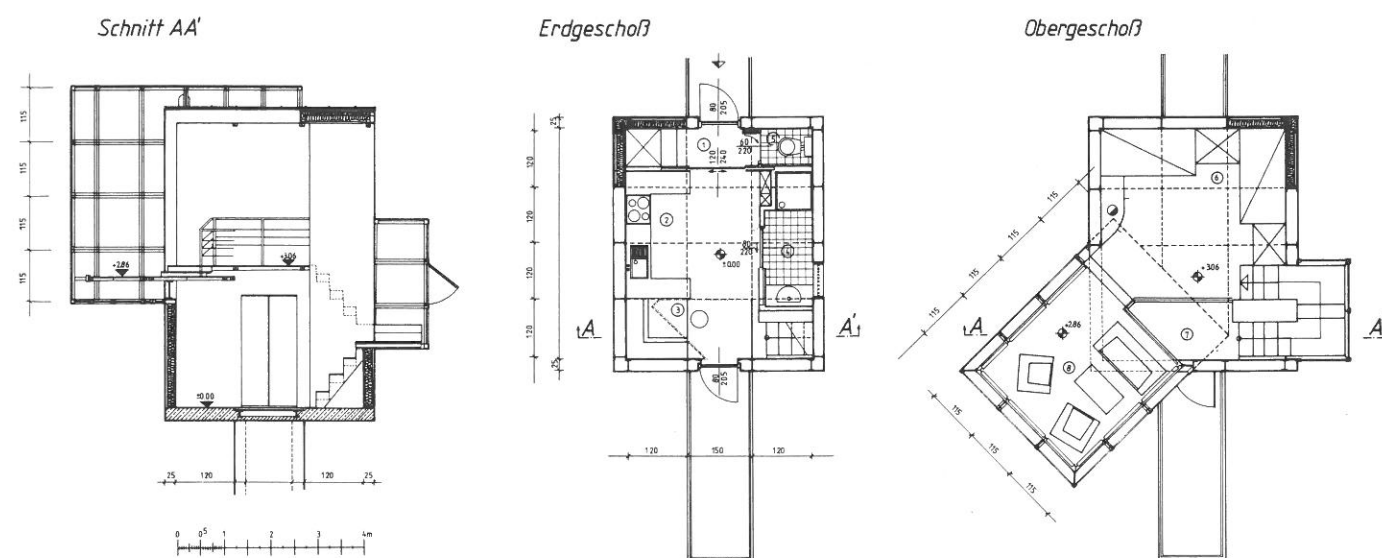


- 1 Vorraum/Garderobe
- 2 Kochbereich
- 3 Essplatz
- 4 Bad
- 5 WC
- 6 Schlafen(Stockbetten)
- 7 Freiraum
- 8 Wohnraum

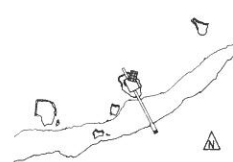 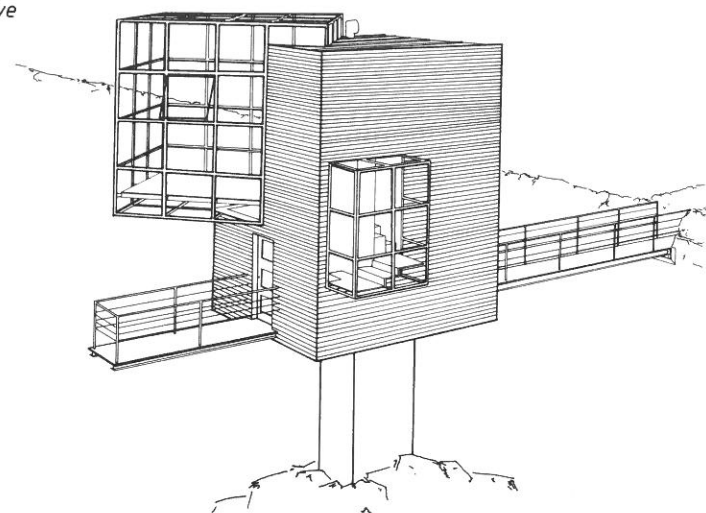


Nordwest-Ansicht

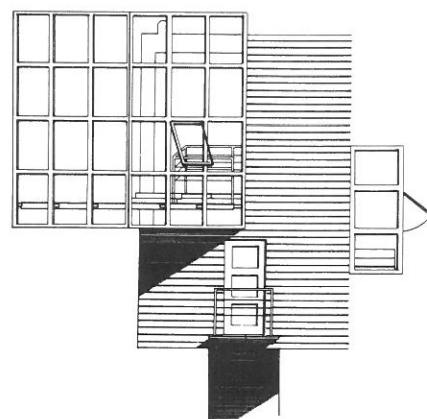


Südwest-Ansicht

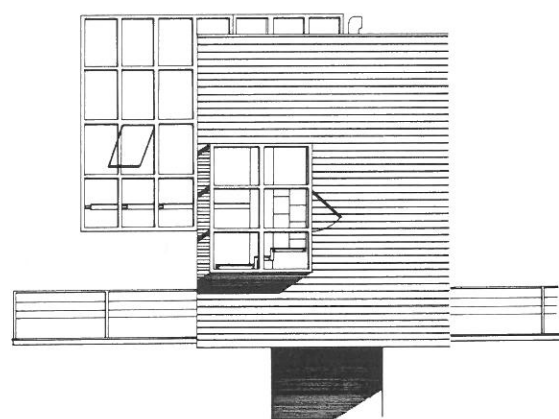





Betreuer: Angelika Zeininger und Manfred Berthold


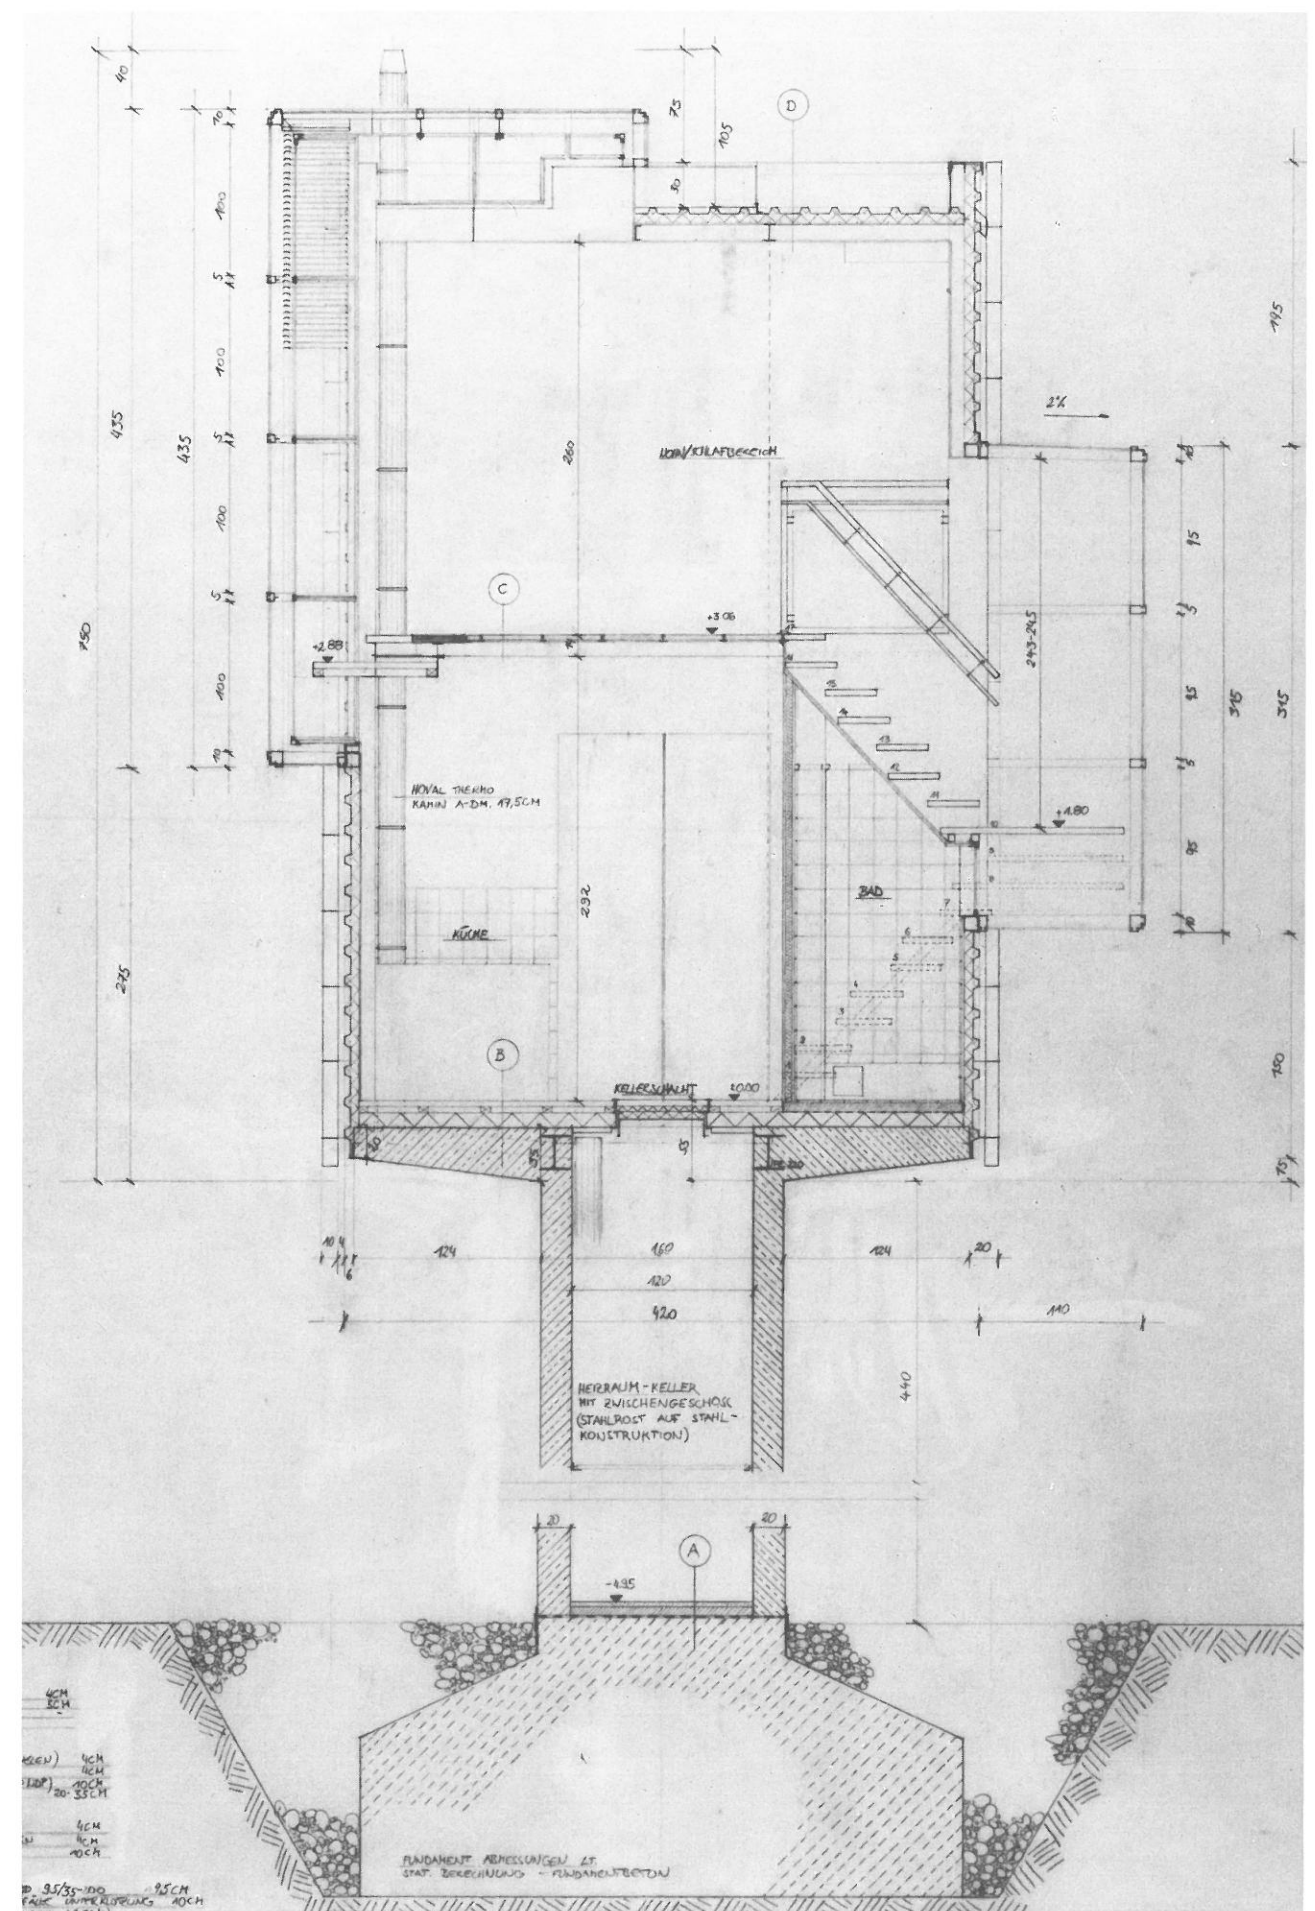


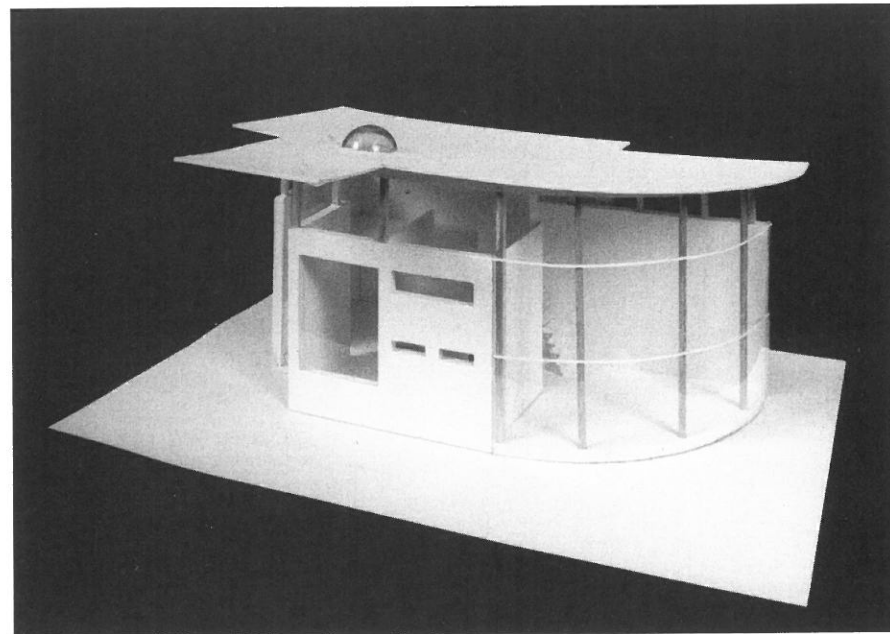

- 1 HOLZBOLENZELLEN 200x80mm
- 2 SCHWELLE STAHLSCHUHE LACKIERT
- 3 FLACHSTAH LACKIERT 30x20mm
- 4 TREPPENWAND AUS STAHLSCHUHE LACKIERT 80x50mm
- 5 FLACHSTAH LACKIERT 30x20mm
- 6 SCHWELLEN MIT ANKERSTÄBEN
- 7 STAHLSCHUHE LACKIERT
- 8 STREICH
- 9 FLACHSTAH VERZINKT
- 10 FLACHSTAH VERZINKT
- 11 SCHWELLE 80x80mm
- 12 SCHWELLE 80x80mm

DETAIL M 12

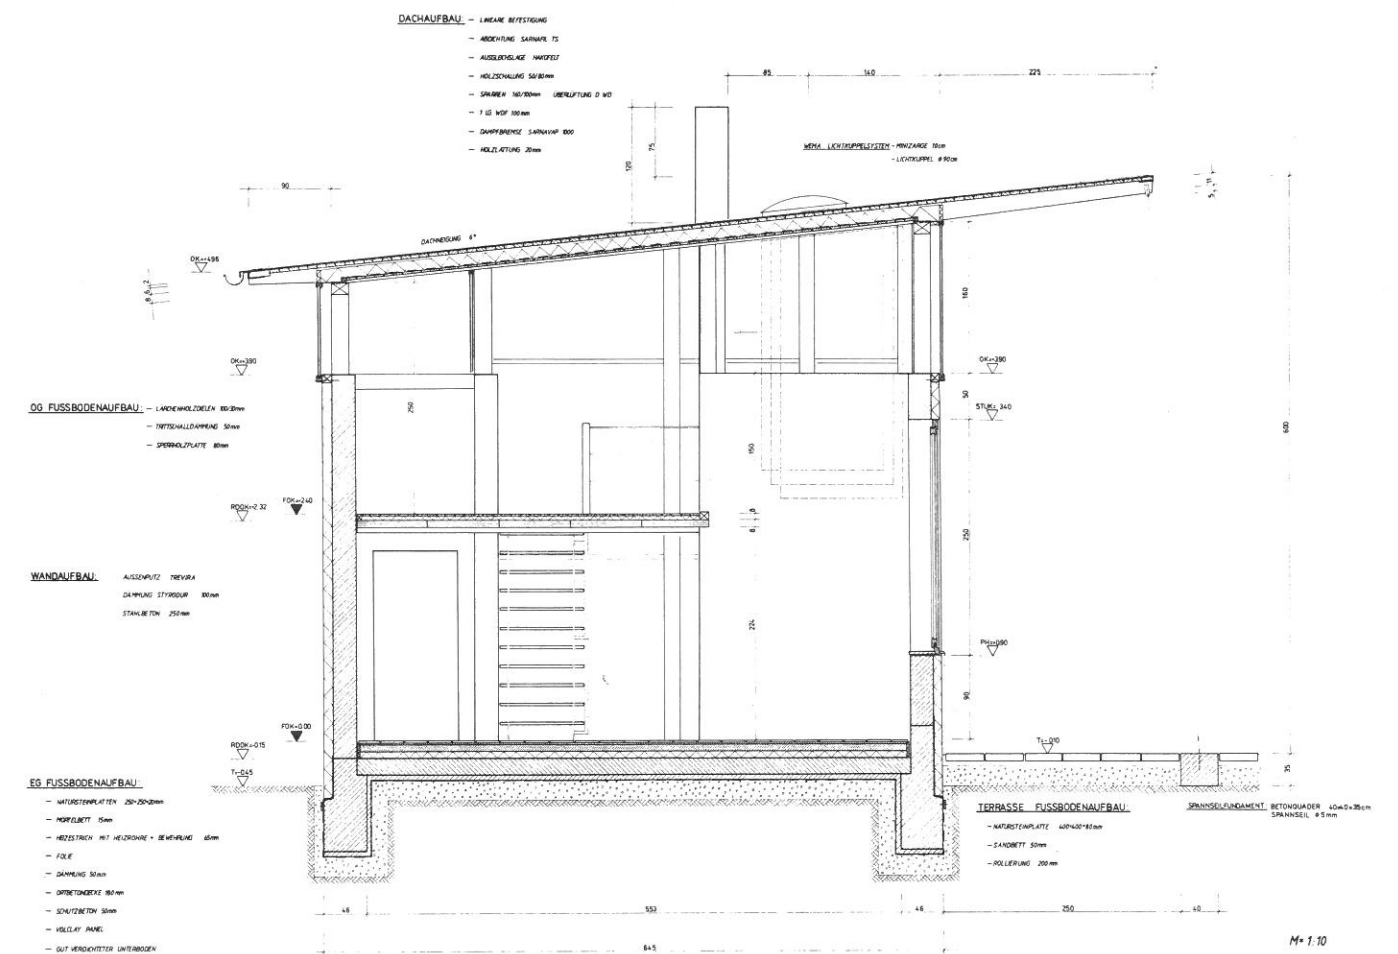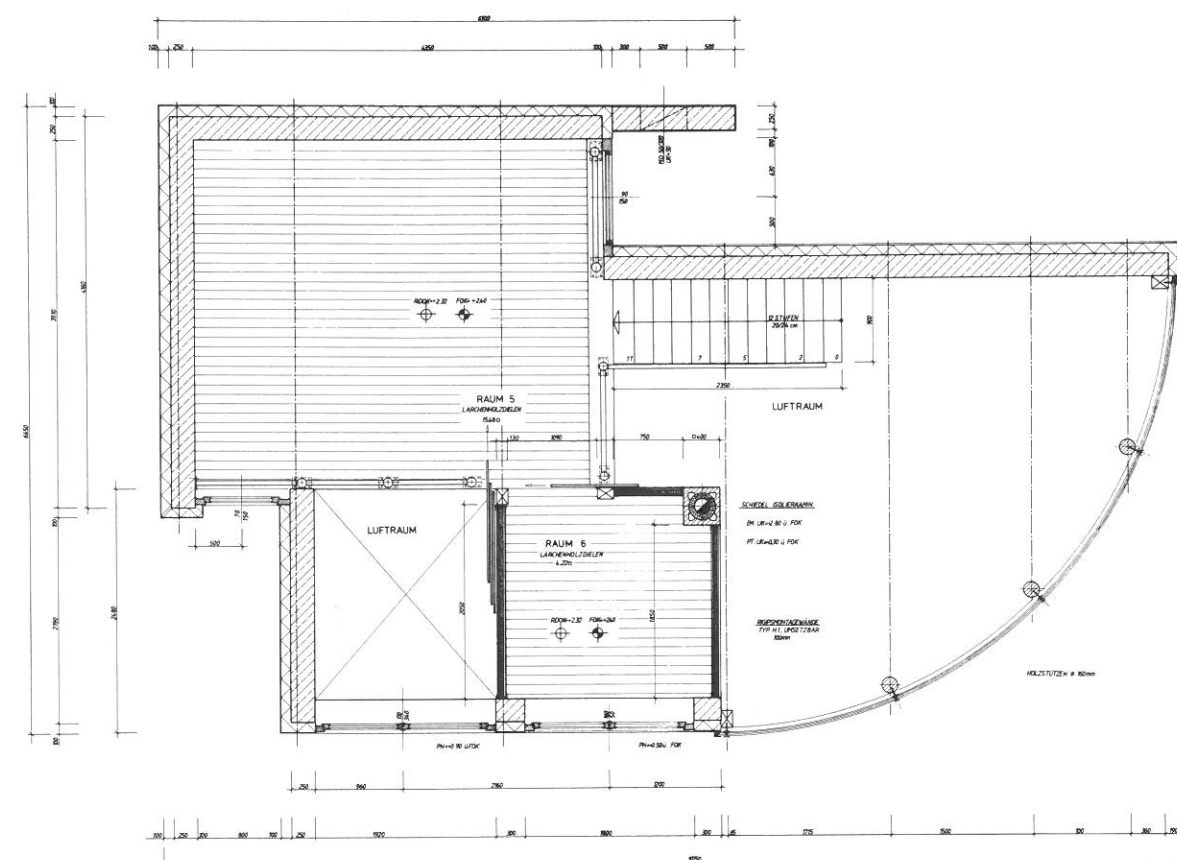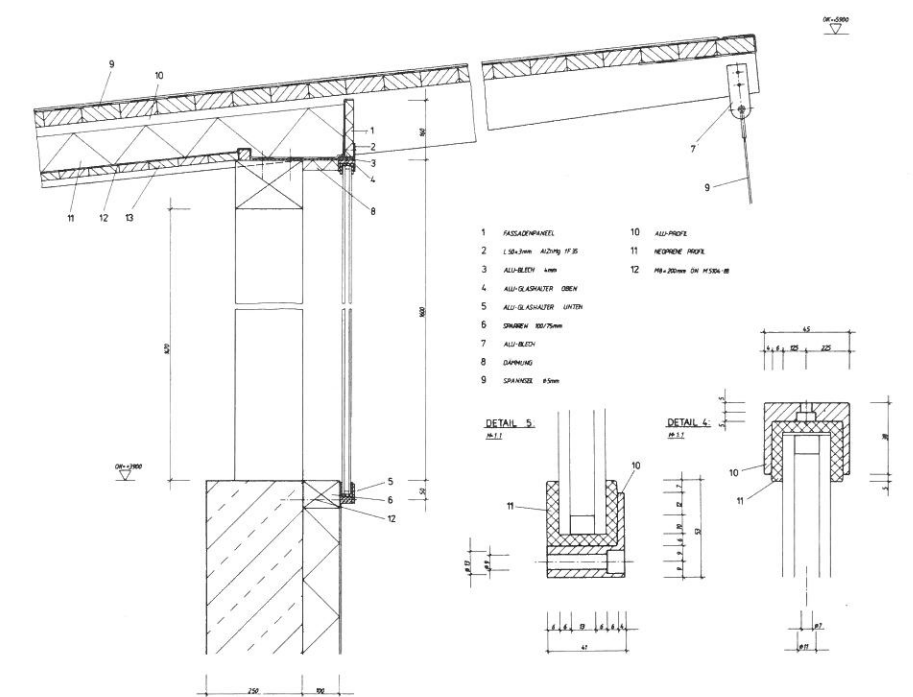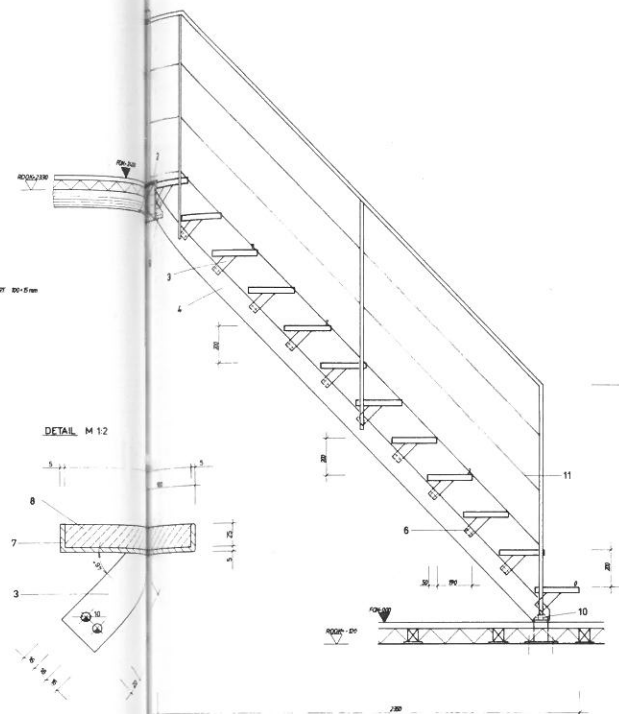


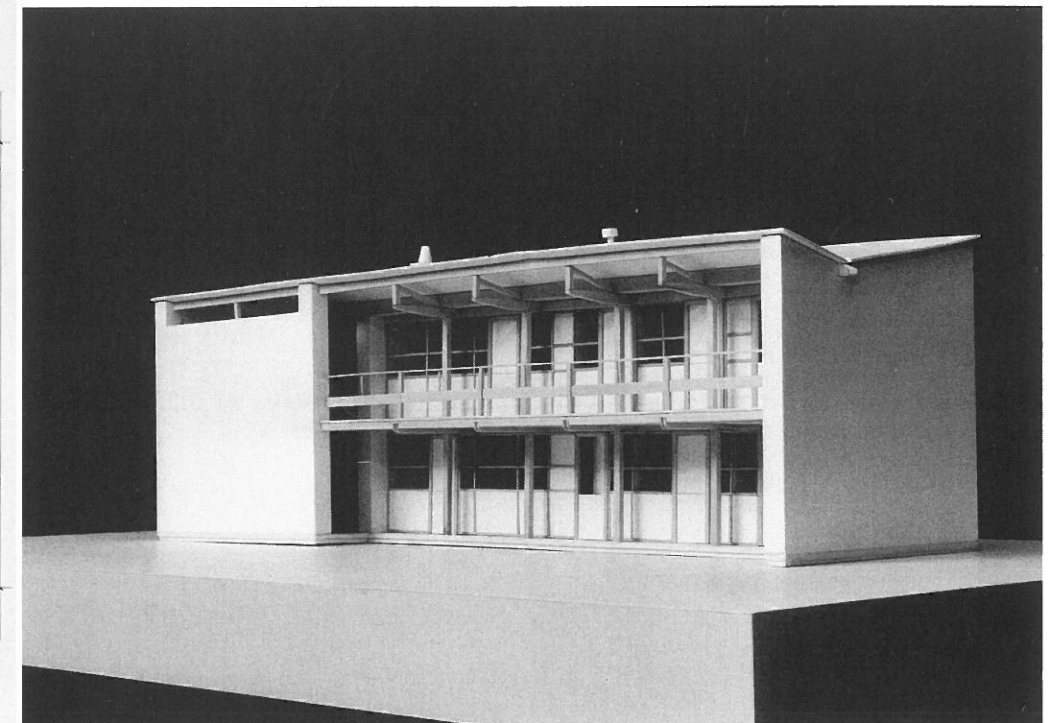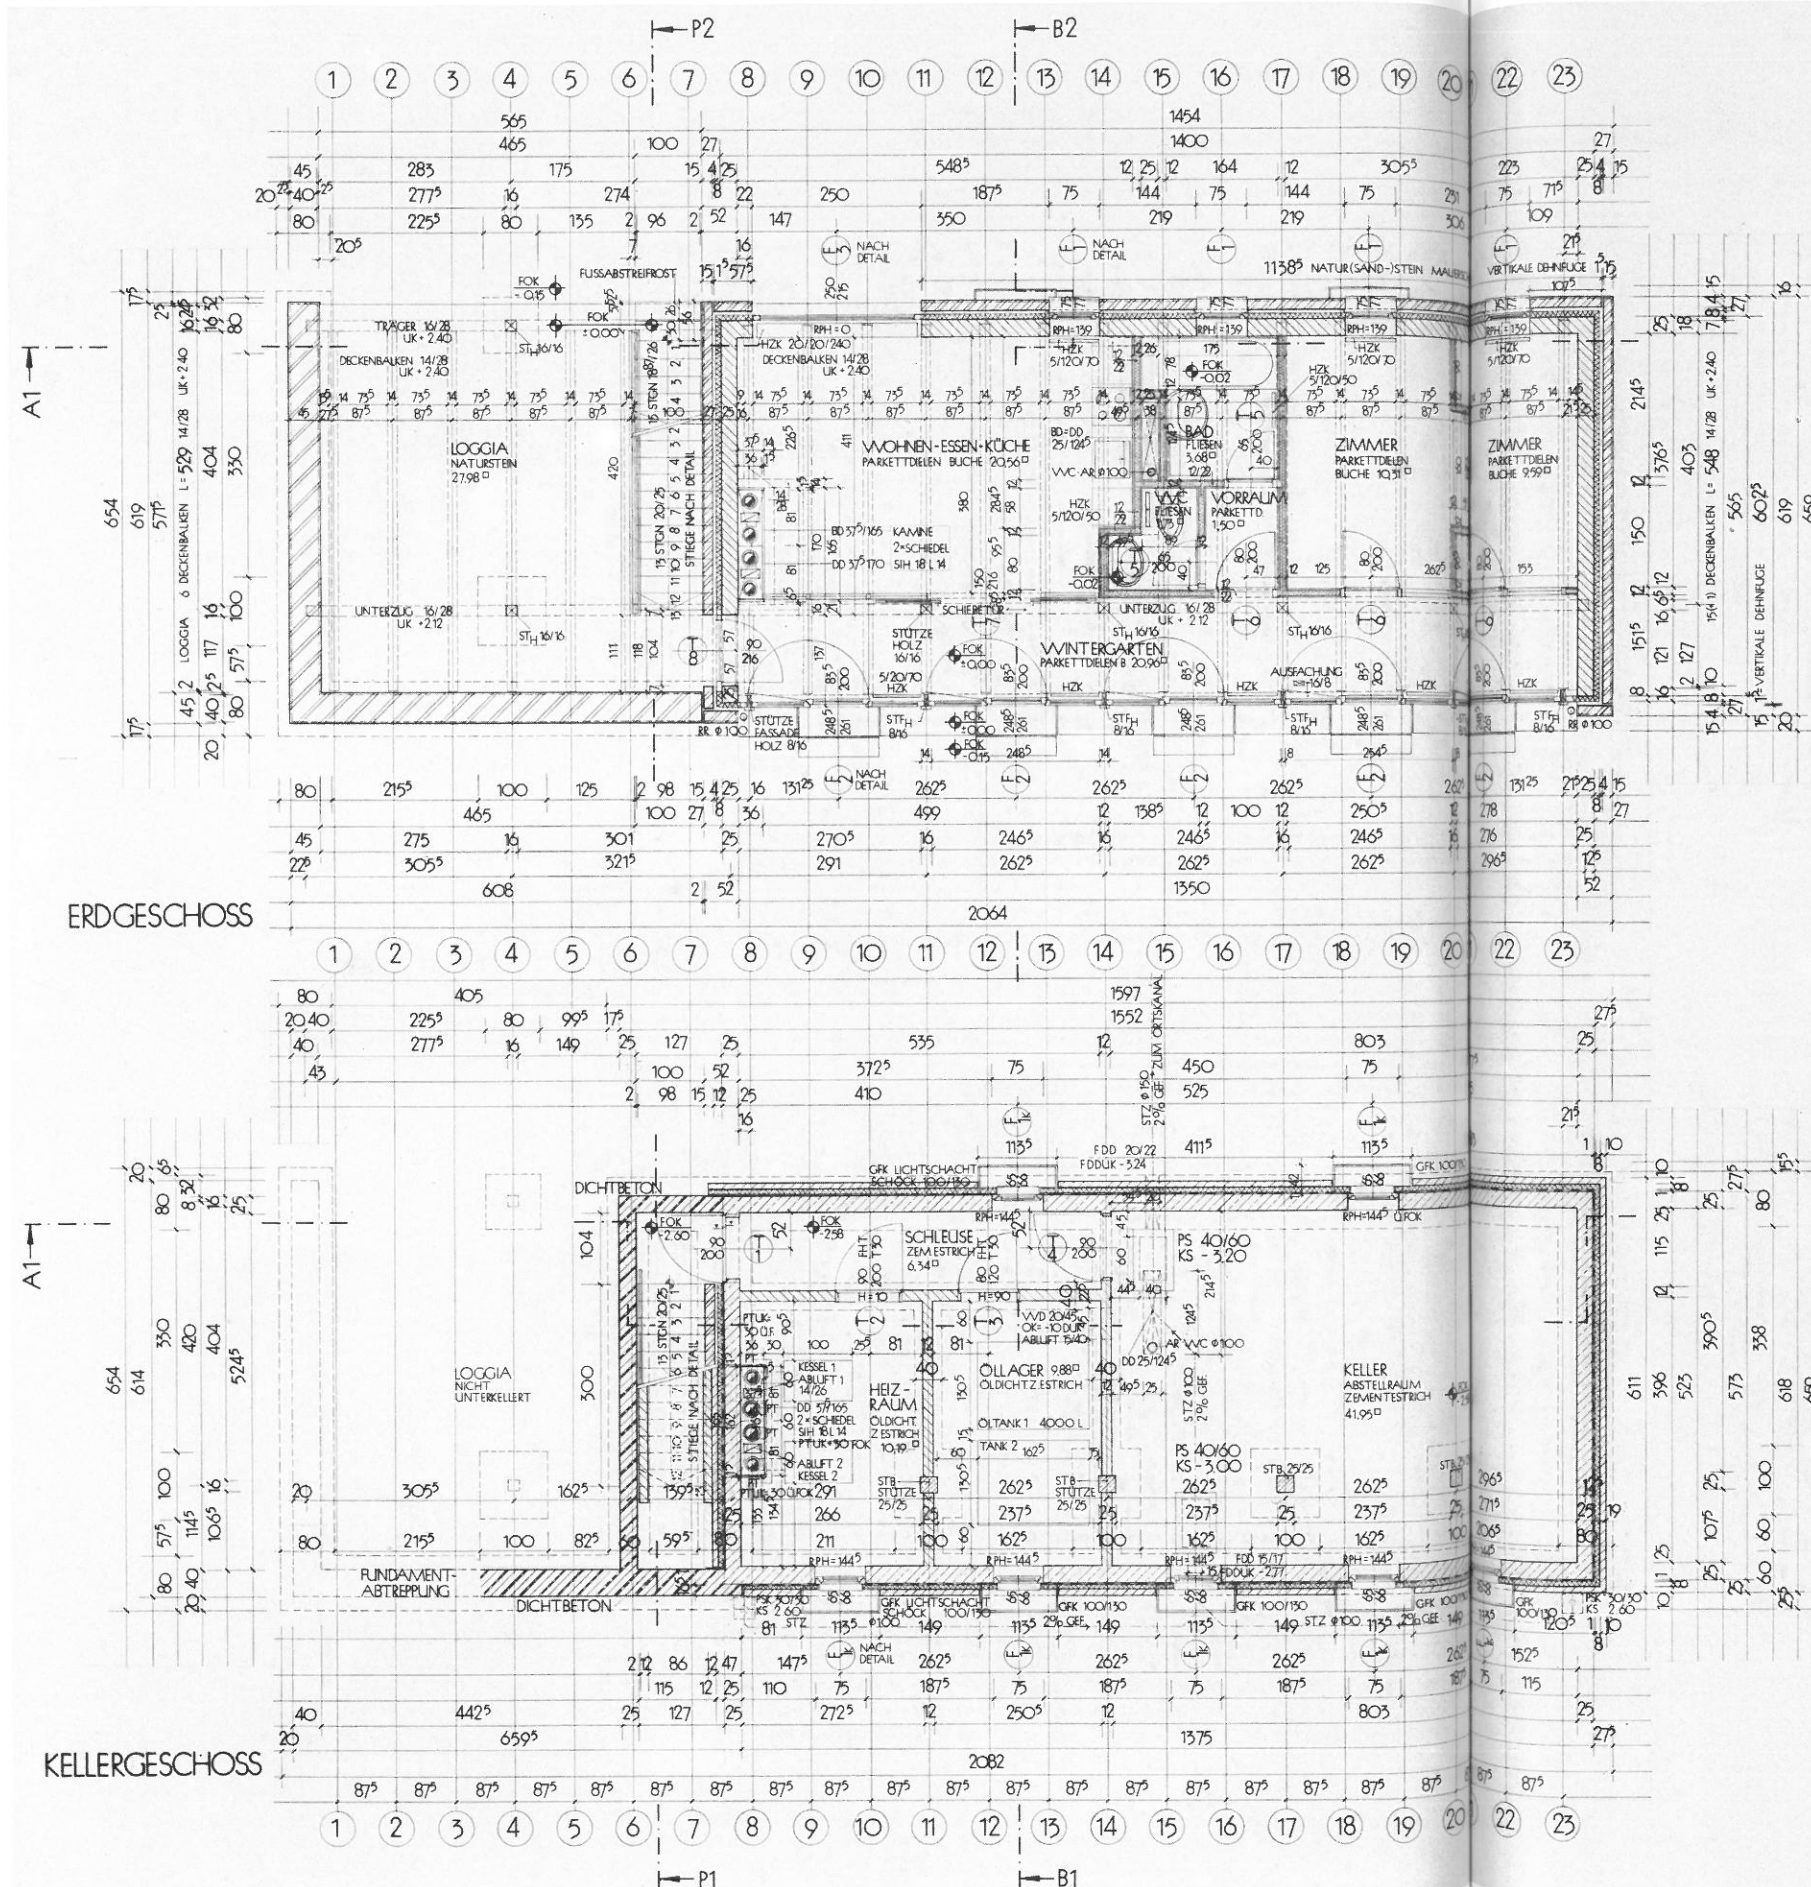


- STÄHLBETON
- SPERRBETON
- BETONMAUERSTEIN
- NATURSTEINMAUERVERK TRACEND
- NATURSTEINMAUER-VORSATZSCHALE
- PORZWAND
- WÄRMEDÄMMUNG HART EXTRUD. POLYST.
- WÄRMEDÄMMUNG WEICH MINERALWOLLE

OK	OBERKANTE	FOK	FUSSBODEN-OK	AR	ABFALLROHR
UK	UNTERKANTE	DUK	DECKEN-UK	RE	REGENROHR
DD	DECKENDURCHBRUCH	BD	BODENDURCHBRUCH	RSK	REINIGUNGSKASTEN
FDD	FUNDAMENTDURCHBRUCH	FDDUK	FUNDAMENTDURCHBRUCH-UK	PT	PUTZTÜR
RPH	ROHRNÄHEHOHE	STH	STÜTZE HOLZ		
PS	PUTZSCHWACHE	KS	KANALSÖHLE		


POLIERPLAN	MASSTAB 1:50	PROJ.NR. H1/2
PLANINHALT: GRUNDRISS: KELLER - ERDGESCHOSS	DAT. 7.12.92	PLAN NR. 3
BAUVORHABEN: HAUS SOMMER, WIEN XIV		
HOCHBAU I ÜBUNG 2		MAIER ARNE

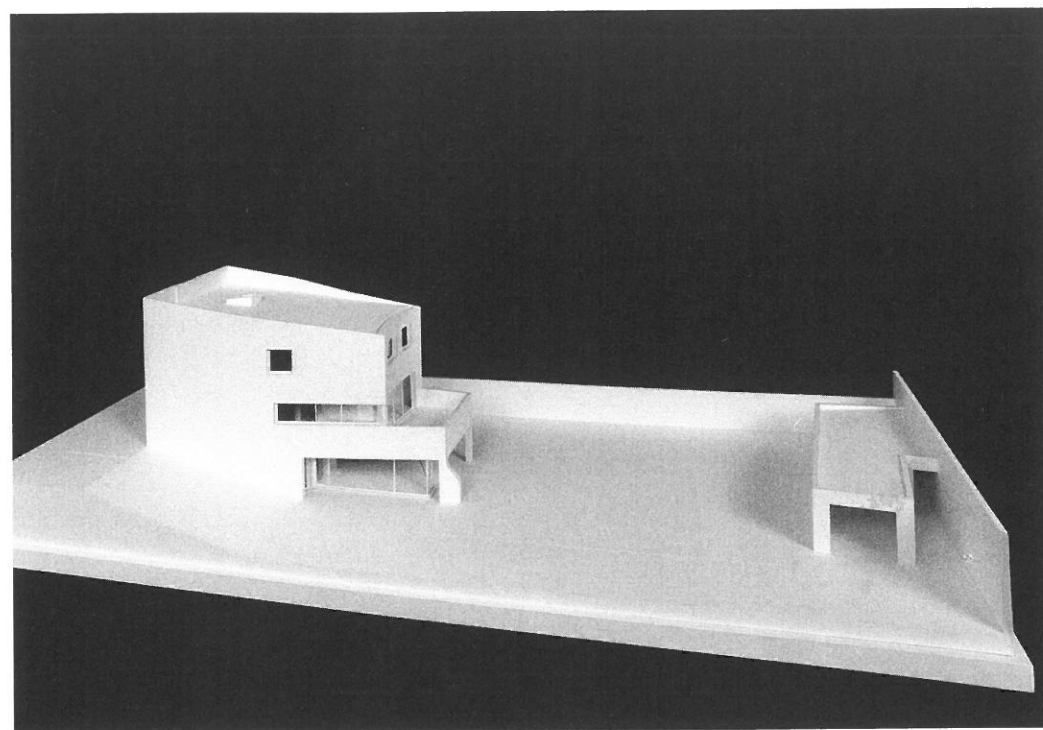


SÜDOST-ANSICHT


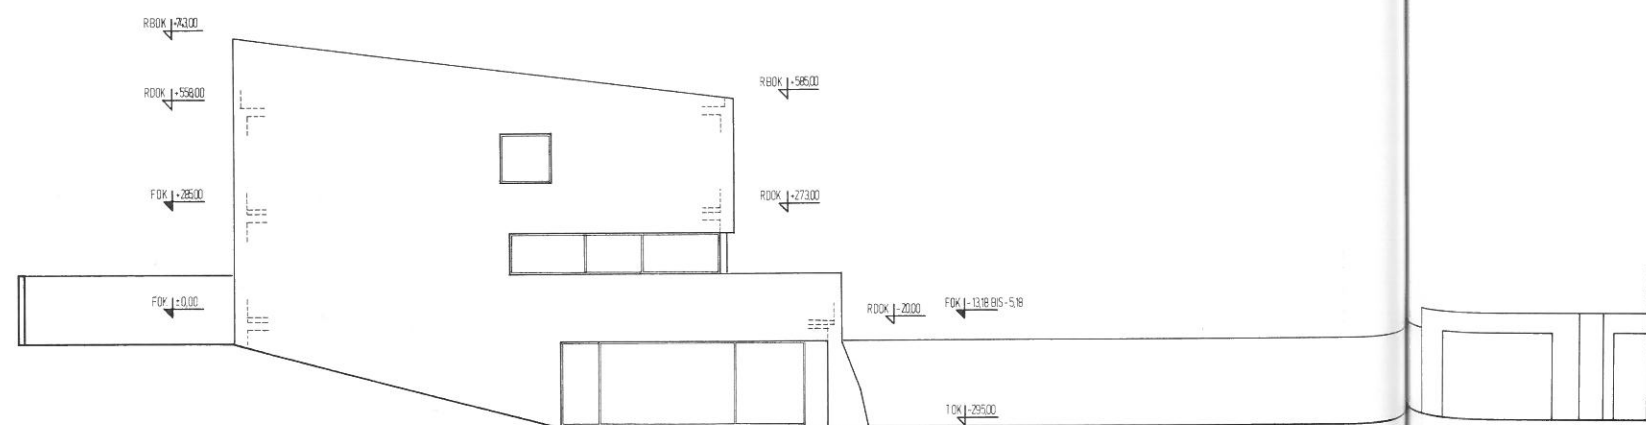


NORDWEST-ANSICHT




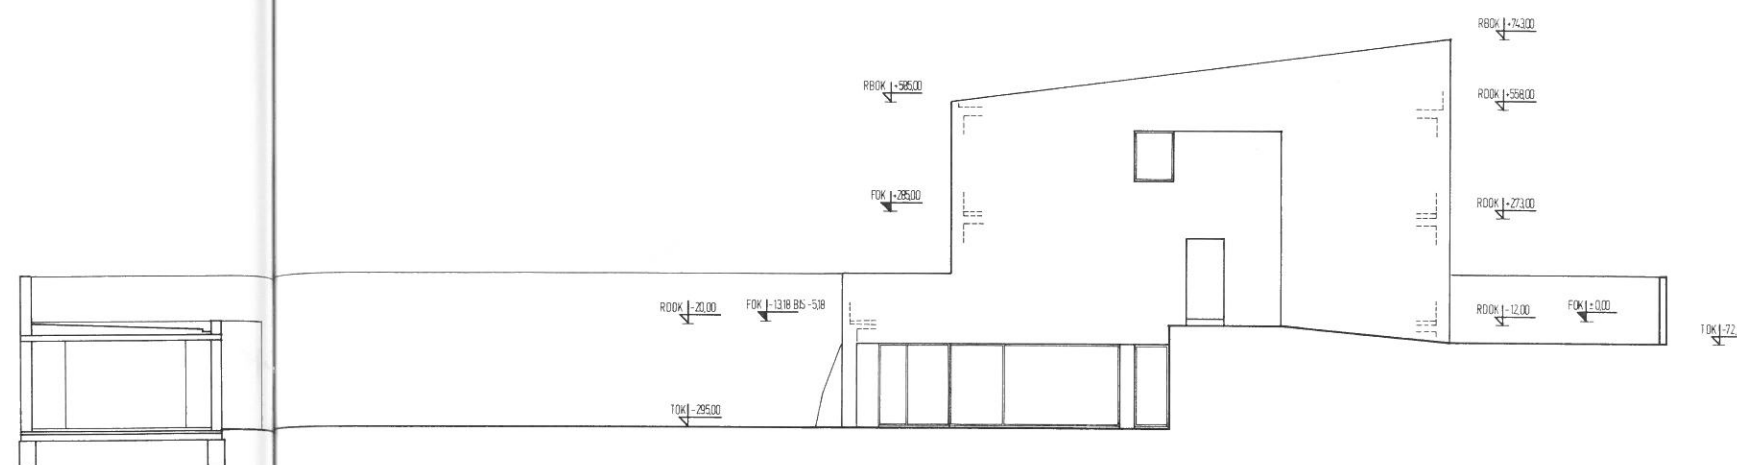



SÜDWEST-ANSICHT

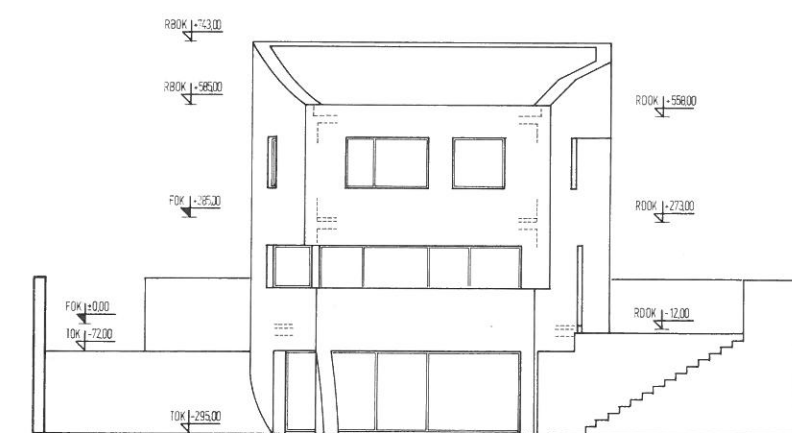

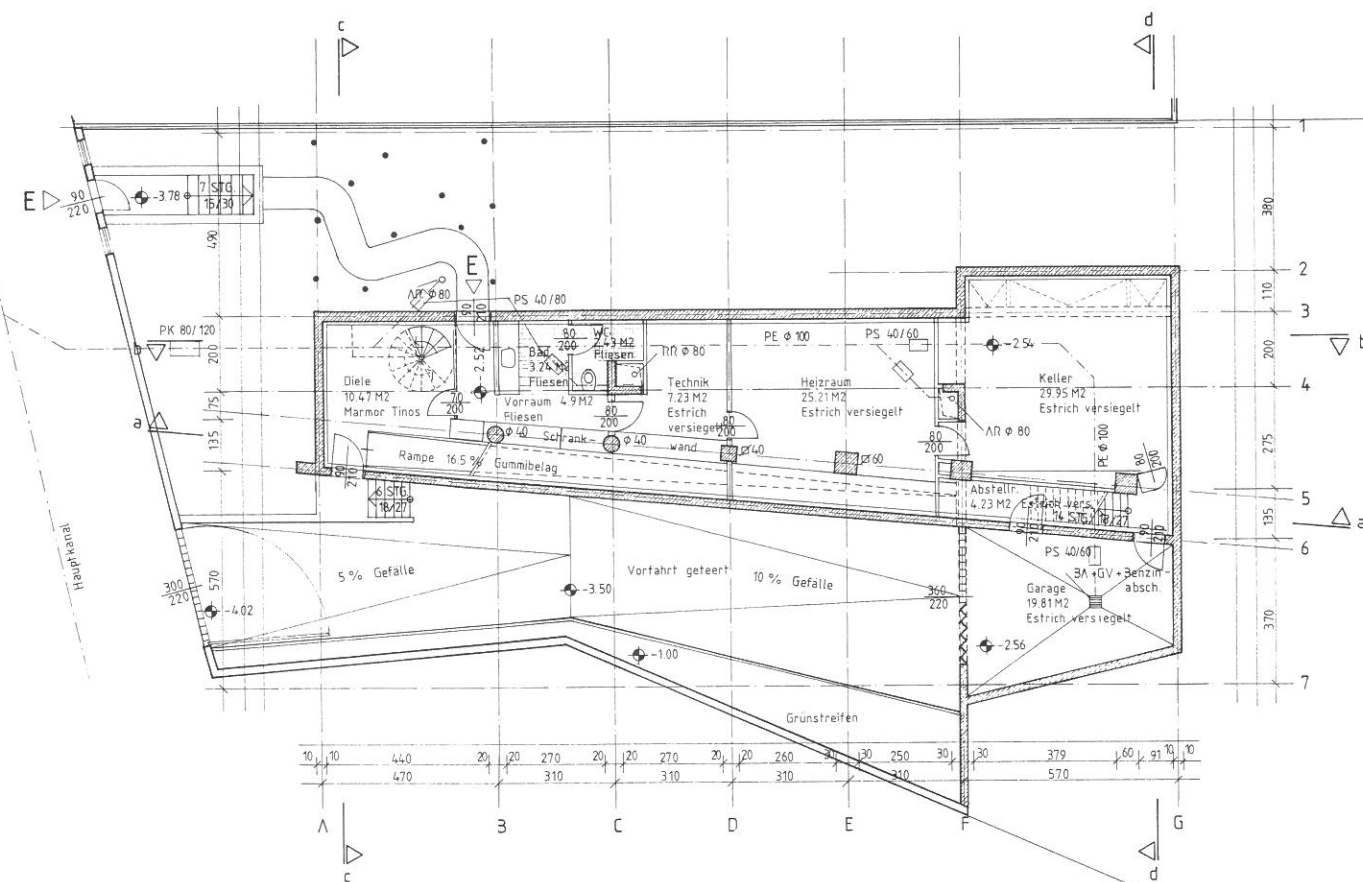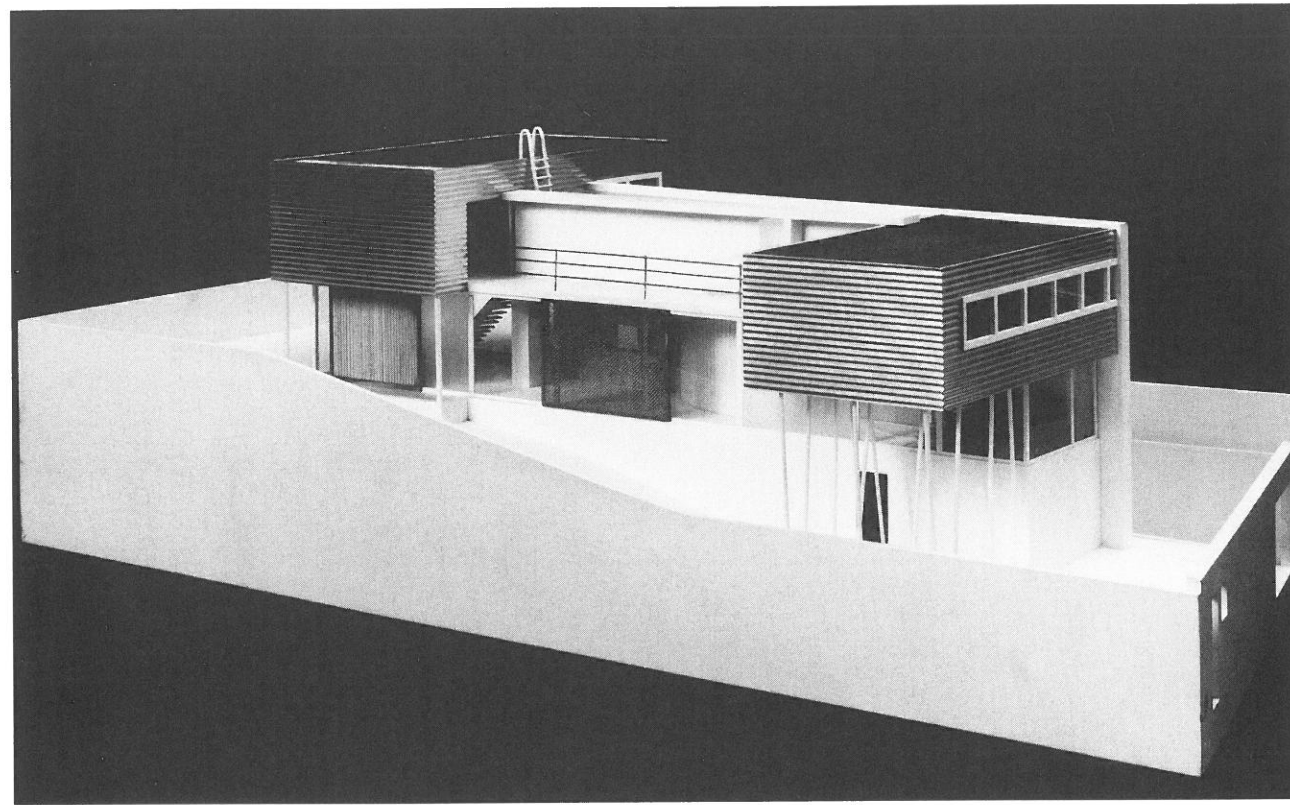


KELLERGEBOSS

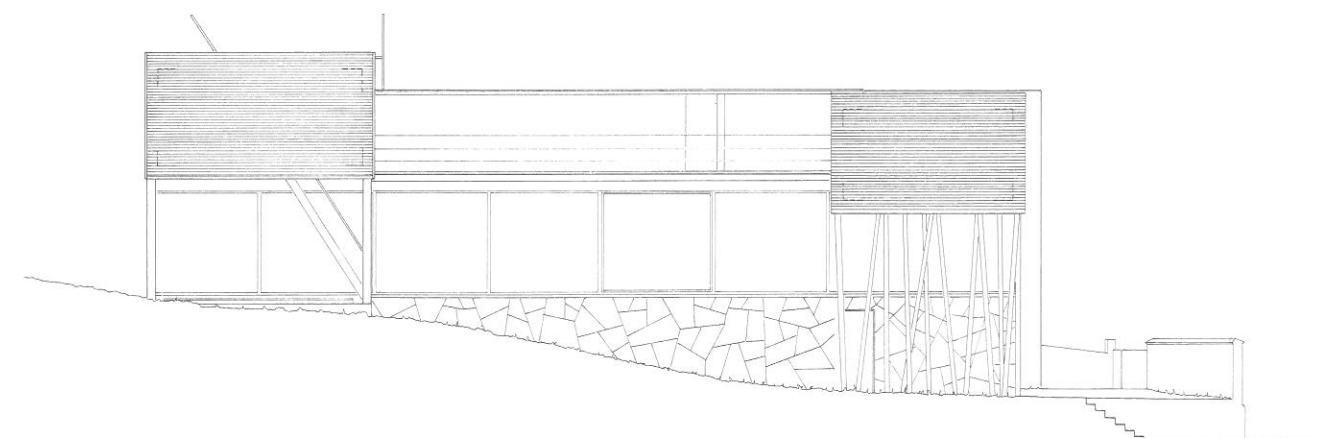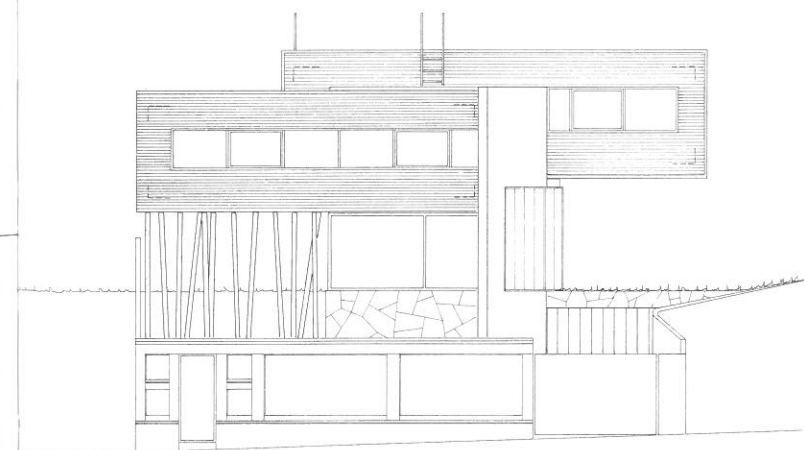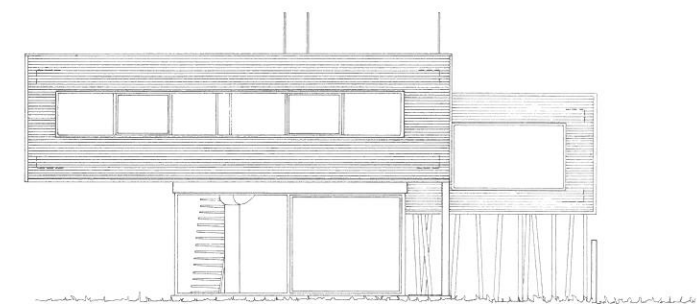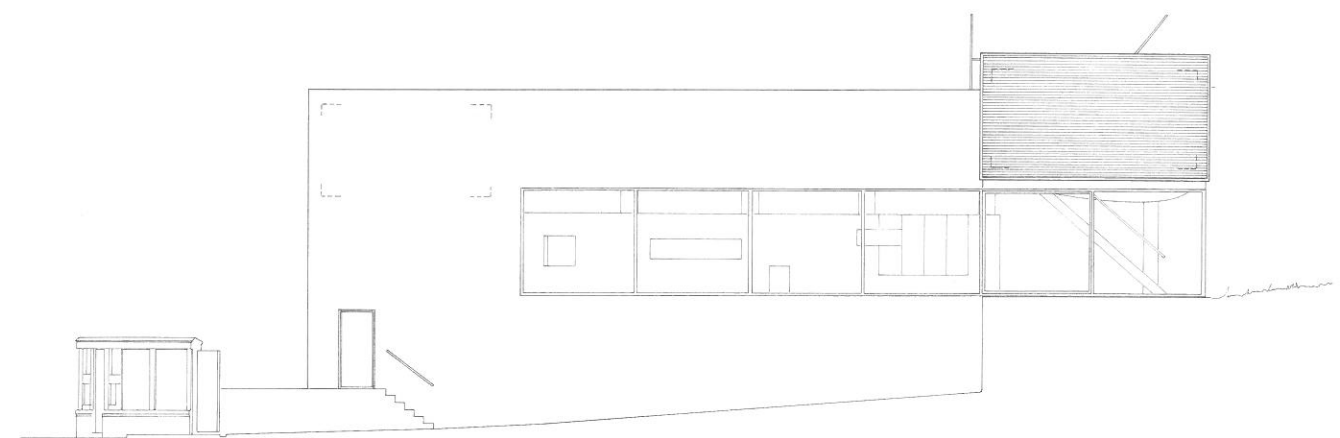


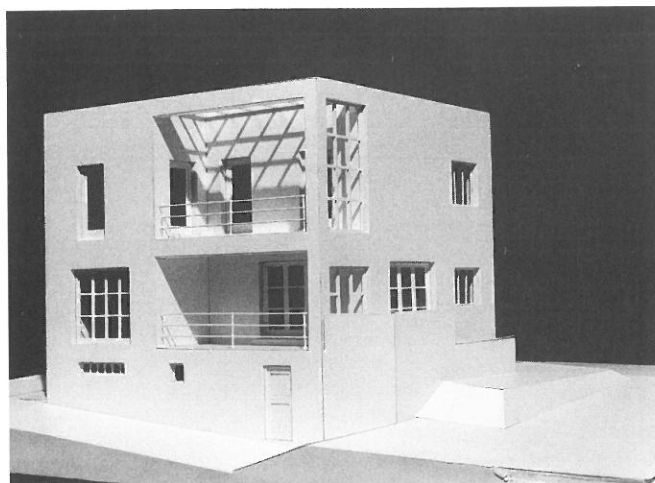


Ernst Plischke, Haus im Rosental 1932
Anne-Marie Götschl

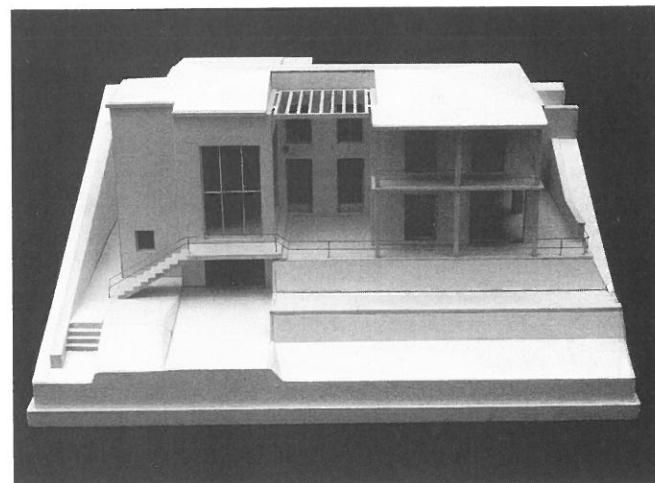


Ernst Plischke, Haus Spitz in Molveno (Projekt) 1937
Igor Cervinsky, M. Kaiser

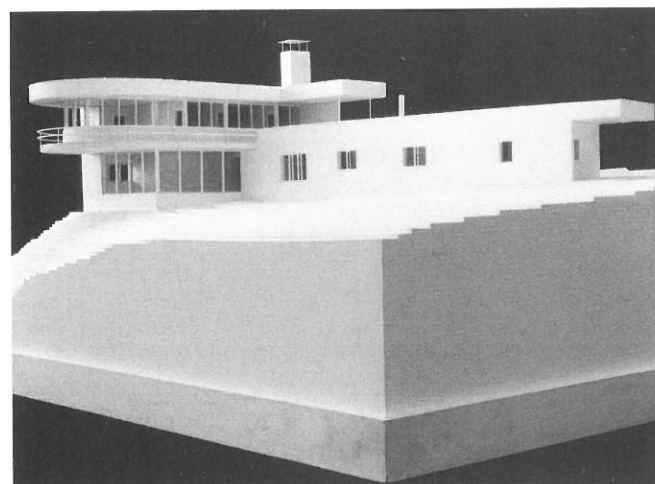

Lois Welzenbacher, Haus Rosenbauer 1929/30
Friedrich Passler, Andreas Marth

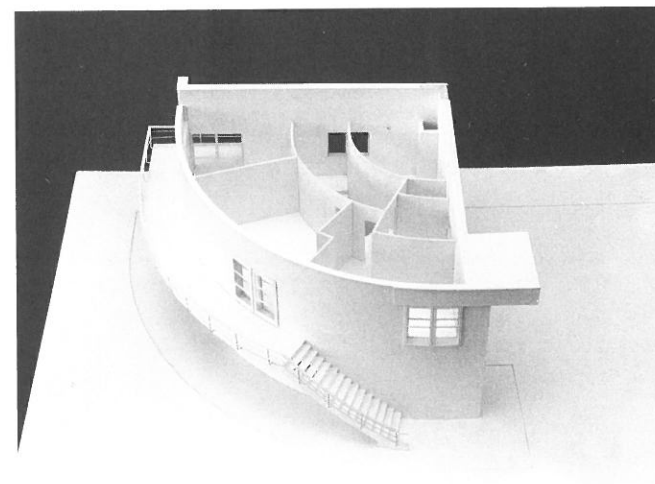


Lois Welzenbacher, Haus Schmied (Projekt) 1929
Kyprian Vorka, Thomas Paraskevas

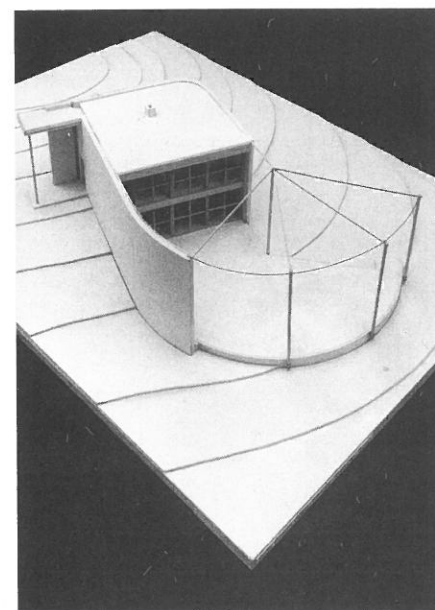


Lois Welzenbacher,
Landhaus bei Innsbruck (Projekt) 1930/31
Bernhard Holletschek, Diana Akantisz




Lois Welzenbacher,
Haus Welzenbacher in Absam 1945
Markus Tomaselli, Christine Tomic

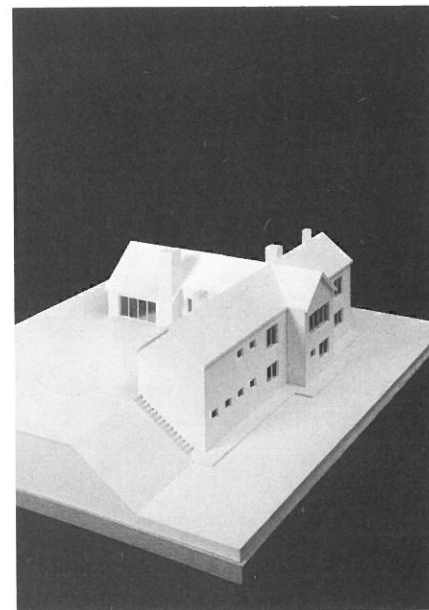


Egon Eiermann, Haus Steingroeven 1937
Andreas Höller, Erich Haselgruber

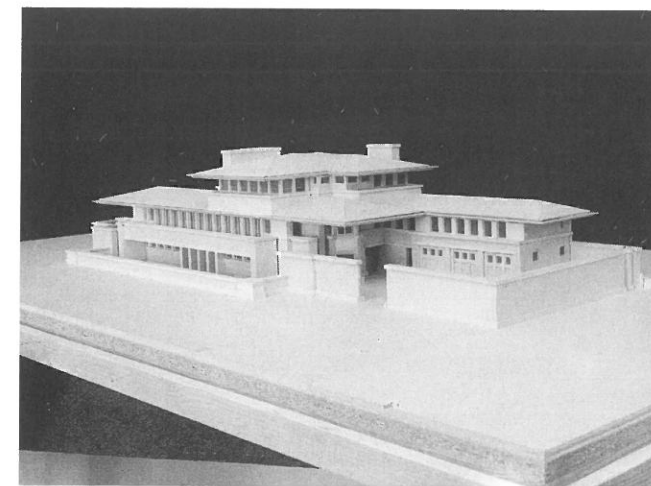


Frank Lloyd Wright, F.C. Robie House 1908
Sabina Oroszi, Andreas Prinz, Thomas Walter

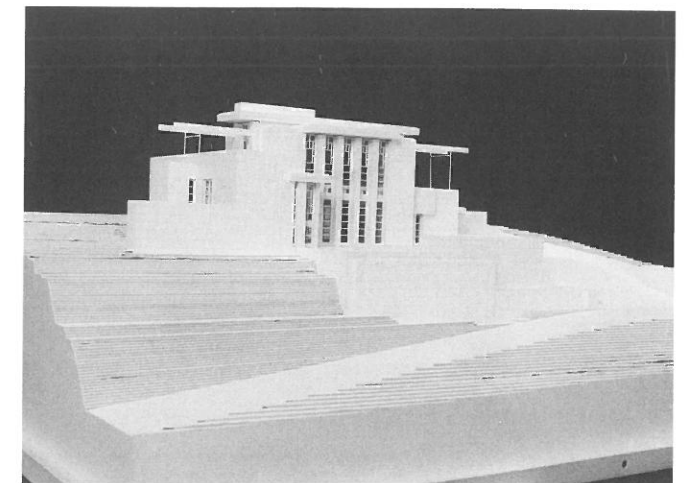


Frank Lloyd Wright, Storer Residence 1923
Gernot Hillinger, Martin Mittermair

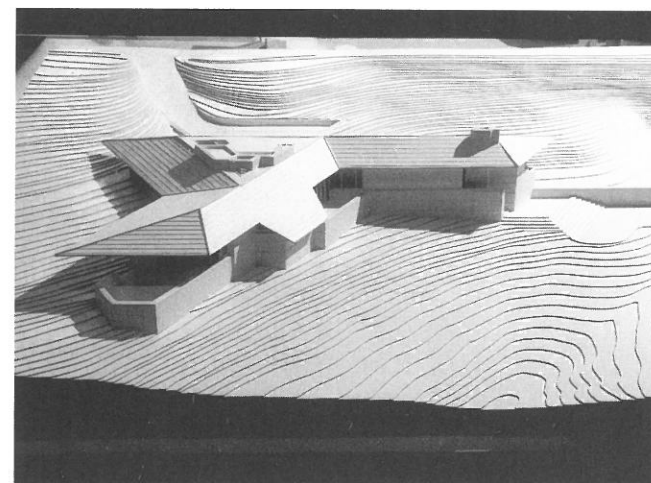


Frank Lloyd Wright, House for Mr. J.W. Hughes 1949
Andreas Lichtblau, Susanne Merz

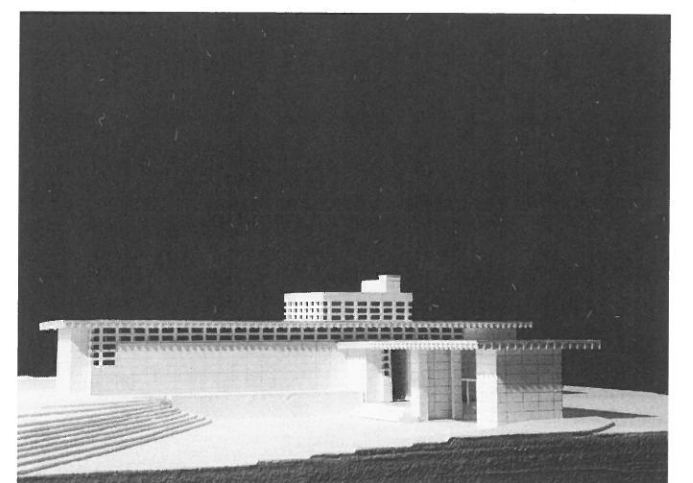

Frank Lloyd Wright, Toufic House 1955
Susanne Moidl, Sylvia Pranke

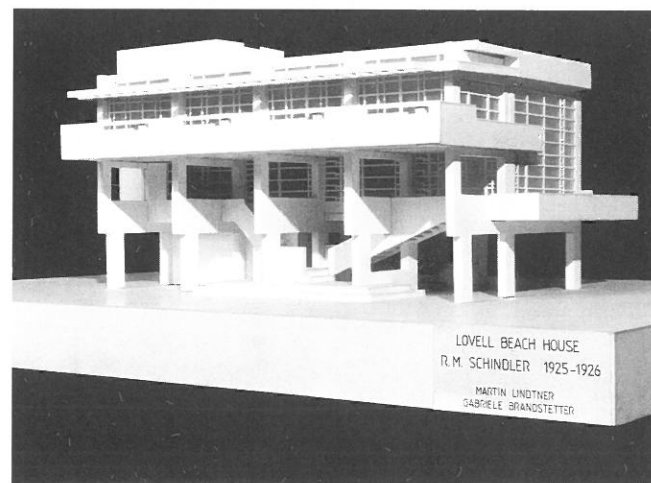

R.M. Schindler, Lovell Beach House 1925/26
Martin Lindtner, Gabriele Brandstetter

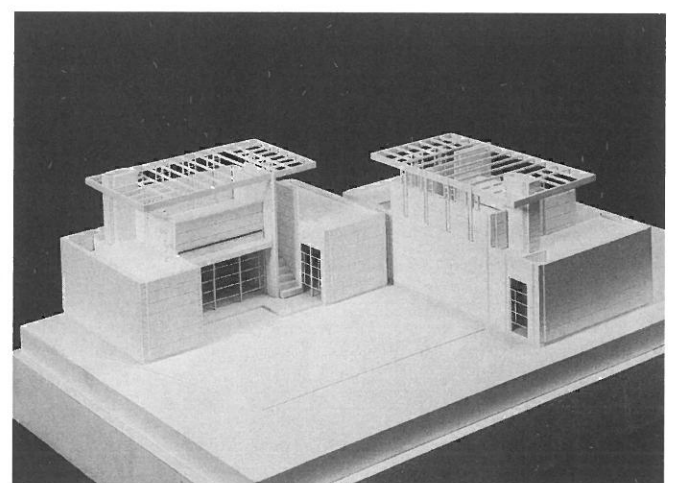

R.M. Schindler, Pueblo Ribera Court La Jolla 1923/25
Michaela Steininger, Thomas Sigl