



ÜBUNGEN ZUR HOCHBAULEHRE

Studienarbeiten 1986–1991

Band 1

Technische Universität Wien
Institut für Hochbau für Architekten
Abteilung Hochbau und Entwerfen
O.Univ.Prof. Dipl.-Ing. Hans Puchhammer

Die im Katalog Studienarbeiten 1986–1991/
Übungen zur Hochbaulehre (Band 1) und im
Katalog Studienarbeiten 1986–1991/Ent-
wurfsübungen und Diplomarbeiten (Band 2)
veröffentlichten Studentenarbeiten entstan-
den in den Jahren 1986–91 im Rahmen
des Studienbetriebes am Institut für Hoch-
bau für Architekten an der Technischen
Universität Wien, an der von O.Univ.Prof.
Dipl.-Ing. Hans Puchhammer geleiteten Ab-
teilung für Hochbau und Entwerfen

Redaktion und Gestaltung:
TU Wien, Institut für Hochbau für Architek-
ten, Abteilung Hochbau und Entwerfen,
O.Univ.Prof. Dipl.-Ing. H. Puchhammer
Erhard Göll
Manfred Berthold

Fotos: Christoph Reinhold

Die Modelle wurden am Institut für
plastisches Gestalten an der Technischen
Universität hergestellt.

Grafik: Dietmar Tadler

Lithos: Pavlu, 1040 Wien

Satz: Datacon, 1040 Wien

Druck: Ferdinand Berger & Söhne, Horn

Katalog zur Ausstellung

Band 1


ÜBUNGEN ZUR HOCHBAULEHRE

Studienarbeiten 1986–1991


Technische Universität Wien
Institut für Hochbau für Architekten
Abteilung Hochbau und Entwerfen
O.Univ.Prof.Dipl.-Ing. Hans Puchhammer
Wien, Oktober 1991

Betreuer: Angelika Zeininger


Schnitt AA'

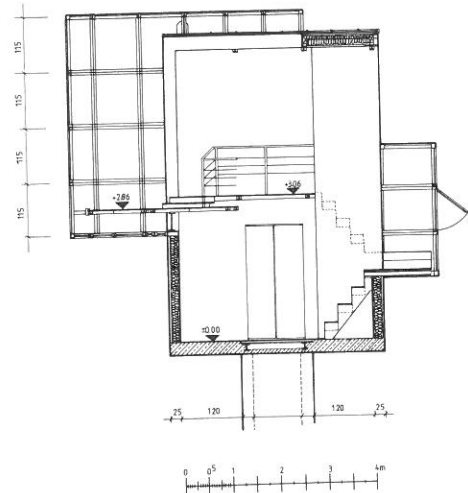

Erdgeschoß

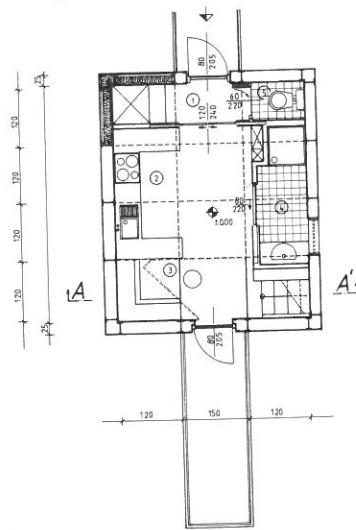


Obergeschoß

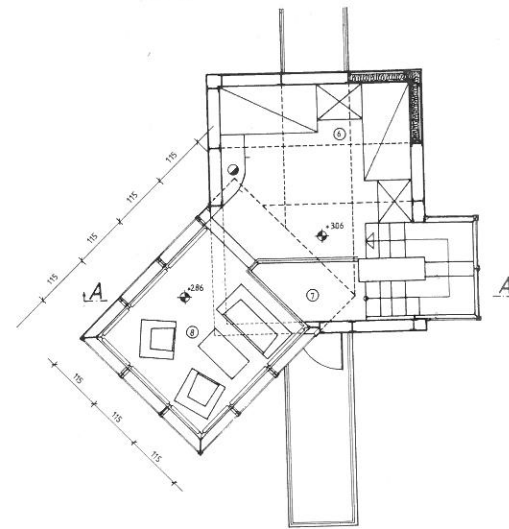


Perspektive


- 1 Vorraum/Garderobe
- 2 Kochbereich
- 3 Essplatz
- 4 Bad
- 5 WC
- 6 Schlafen (Stockbetten)
- 7 Freiraum
- 8 Wohnraum

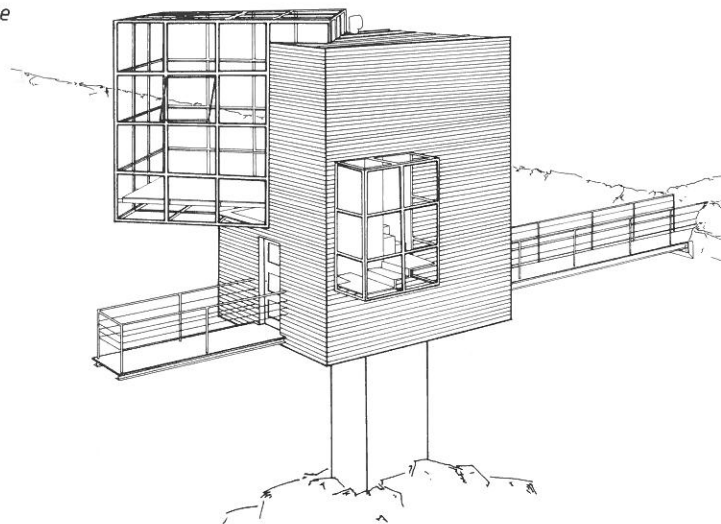


Lageplan M 1:1000

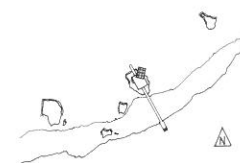


Nordwest-Ansicht

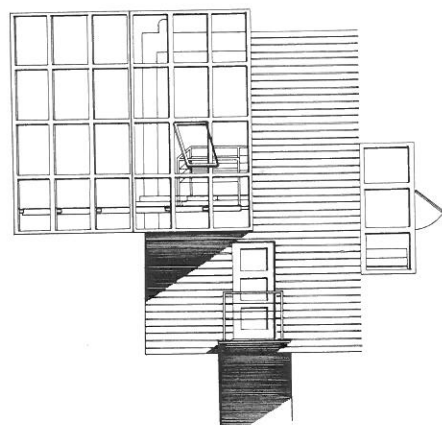


Südwest-Ansicht

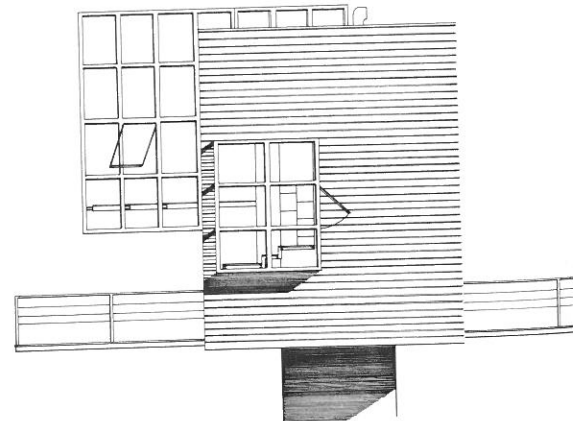


Betreuer: Heinz Priebernig

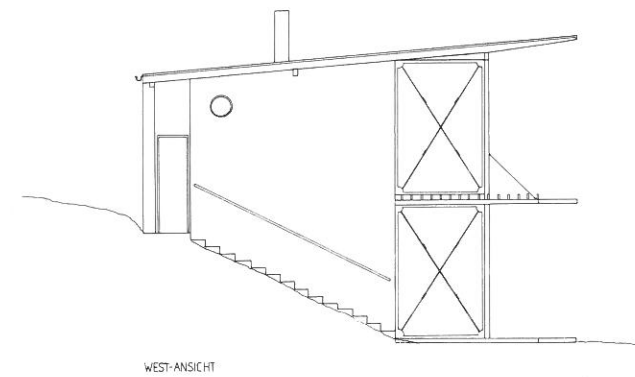


WEST-ANSICHT

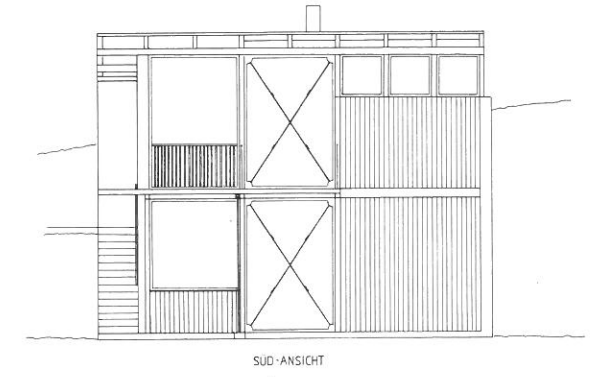


SÜD-ANSICHT

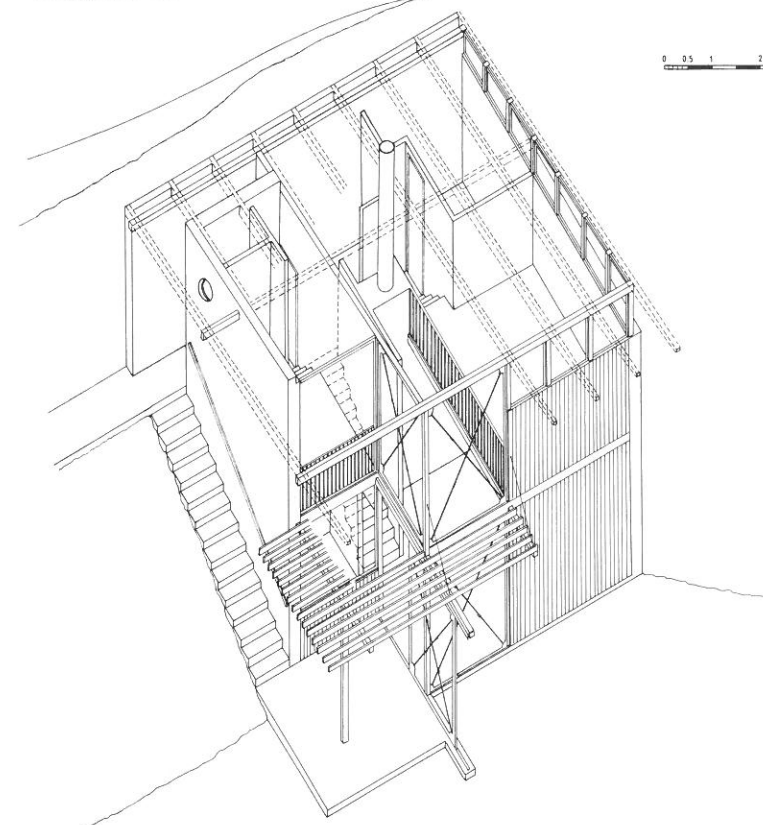


0 0,5 1 2 3 4 m

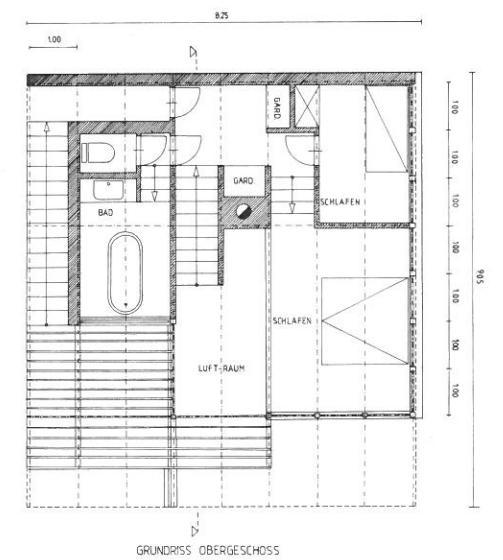

GRUNDRISS OBERGESCHOSS

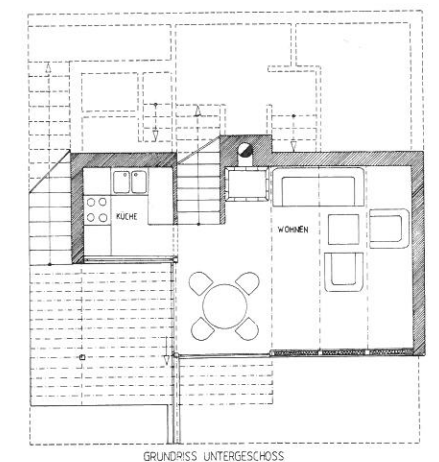


GRUNDRISS UNTERGESCHOSS

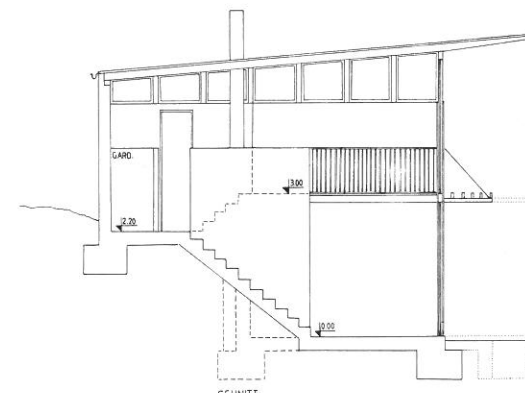





SCHNITT


Betreuer: Angelika Zeininger

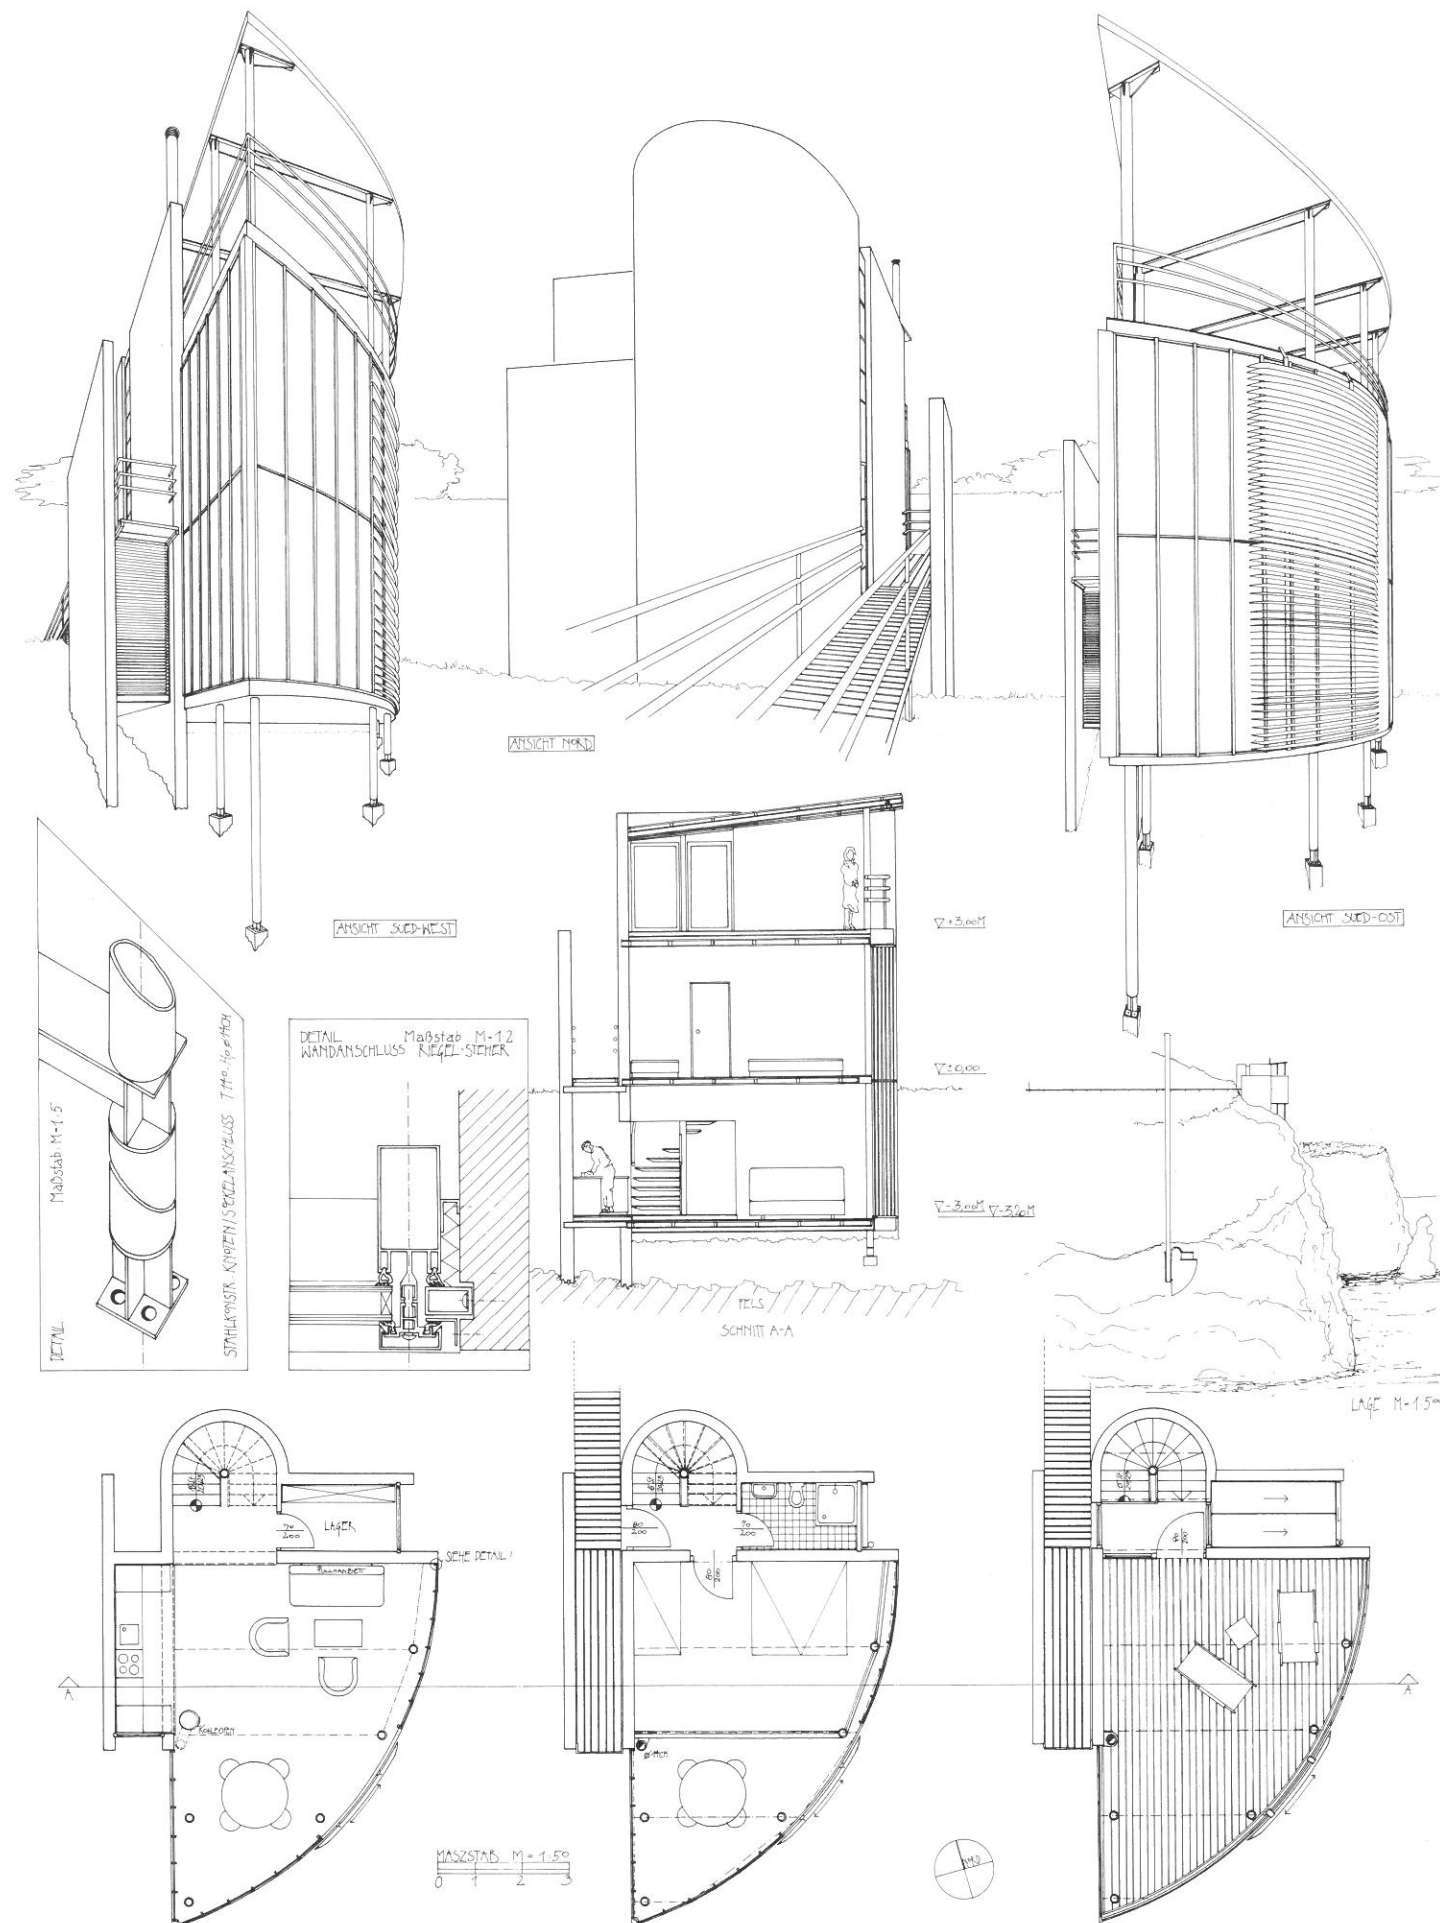


Betreuer: Rüdiger Lainer

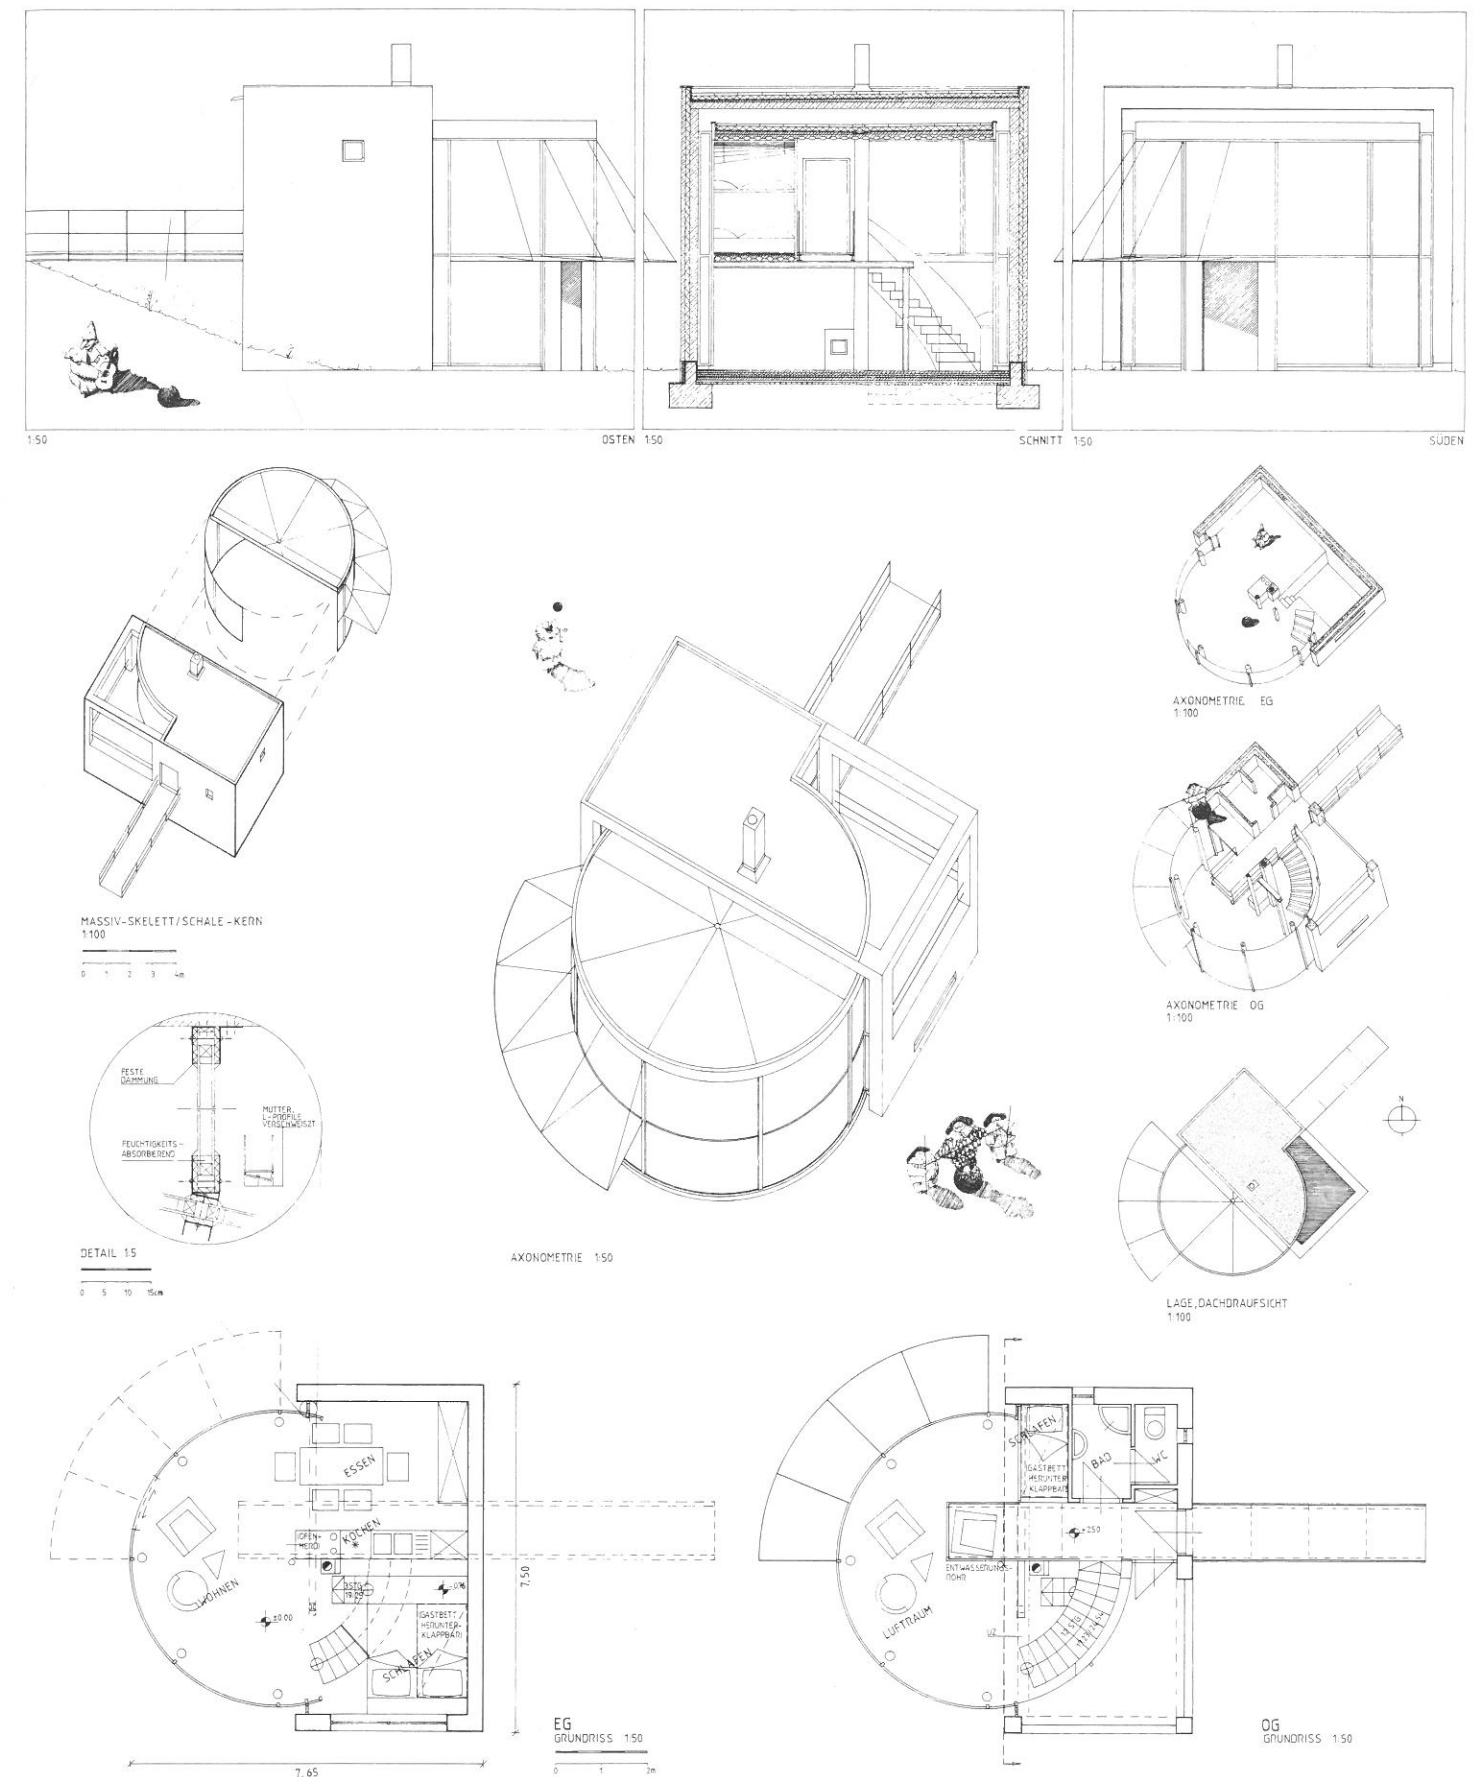

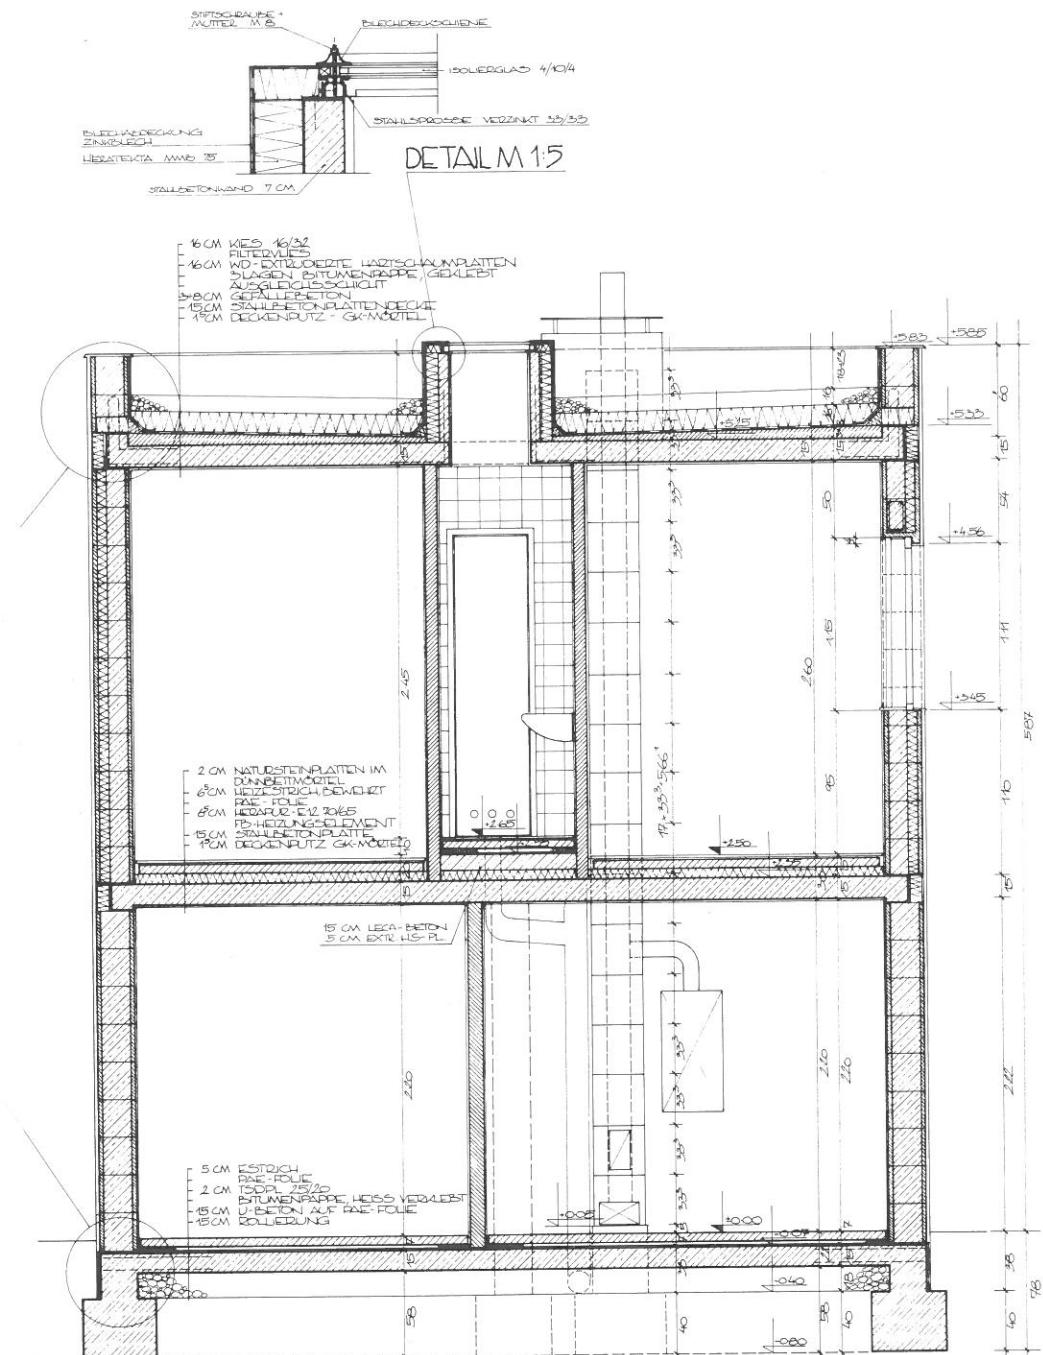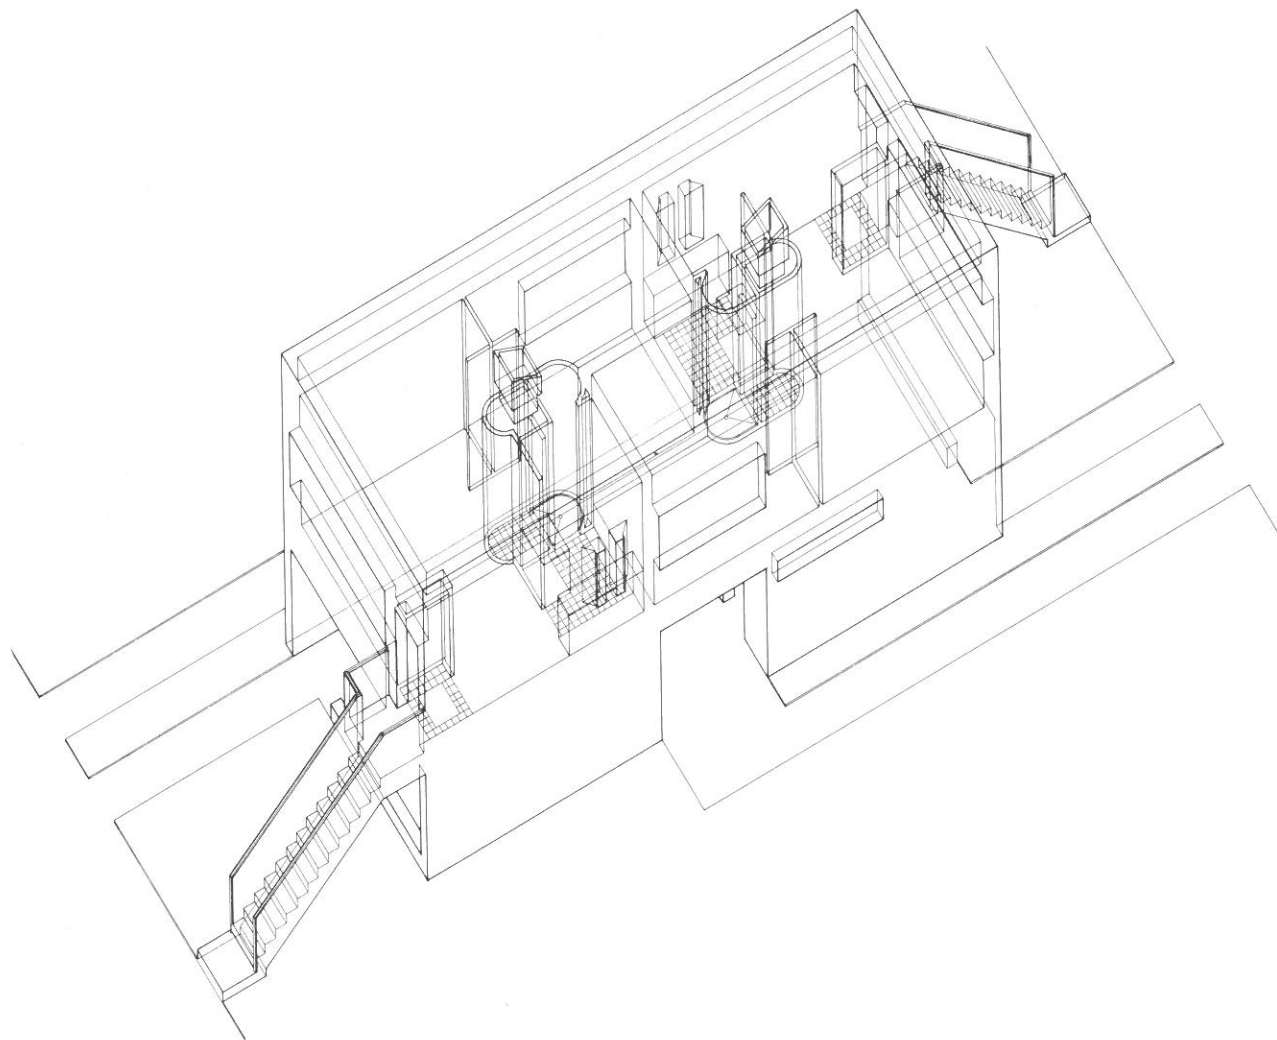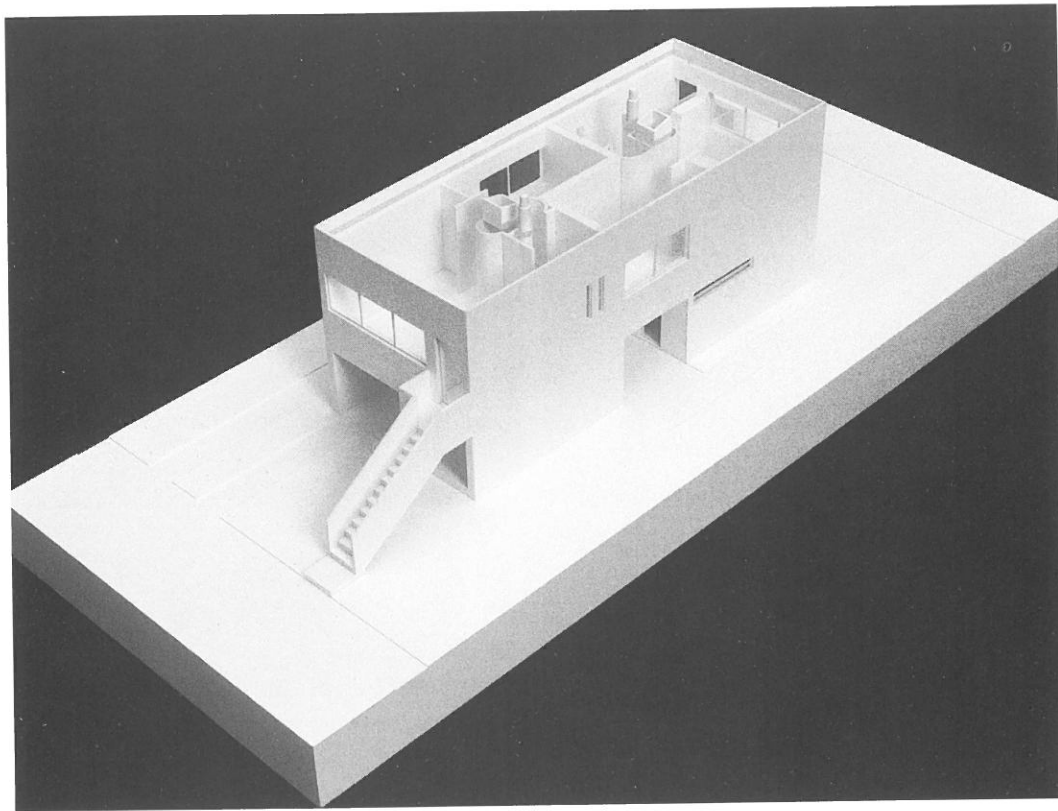


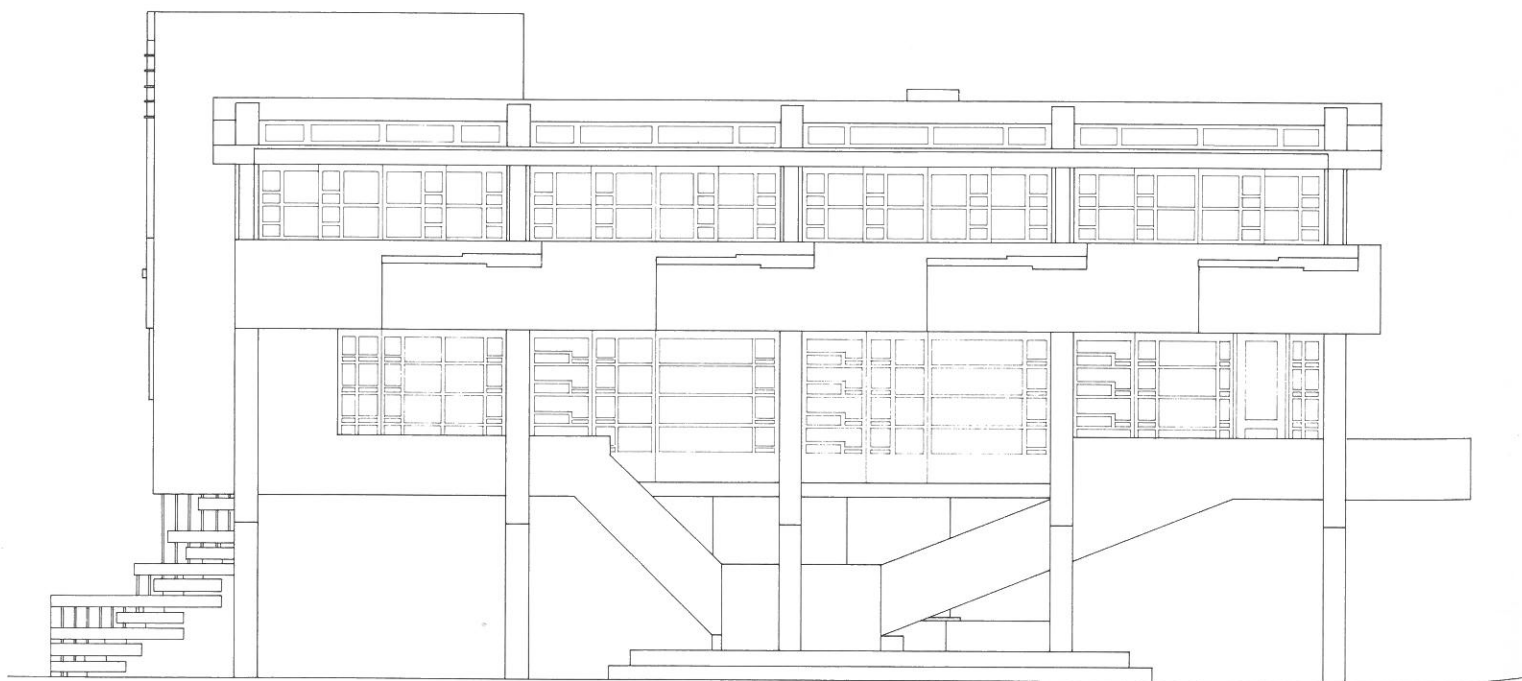


NORTH-ELEVATION

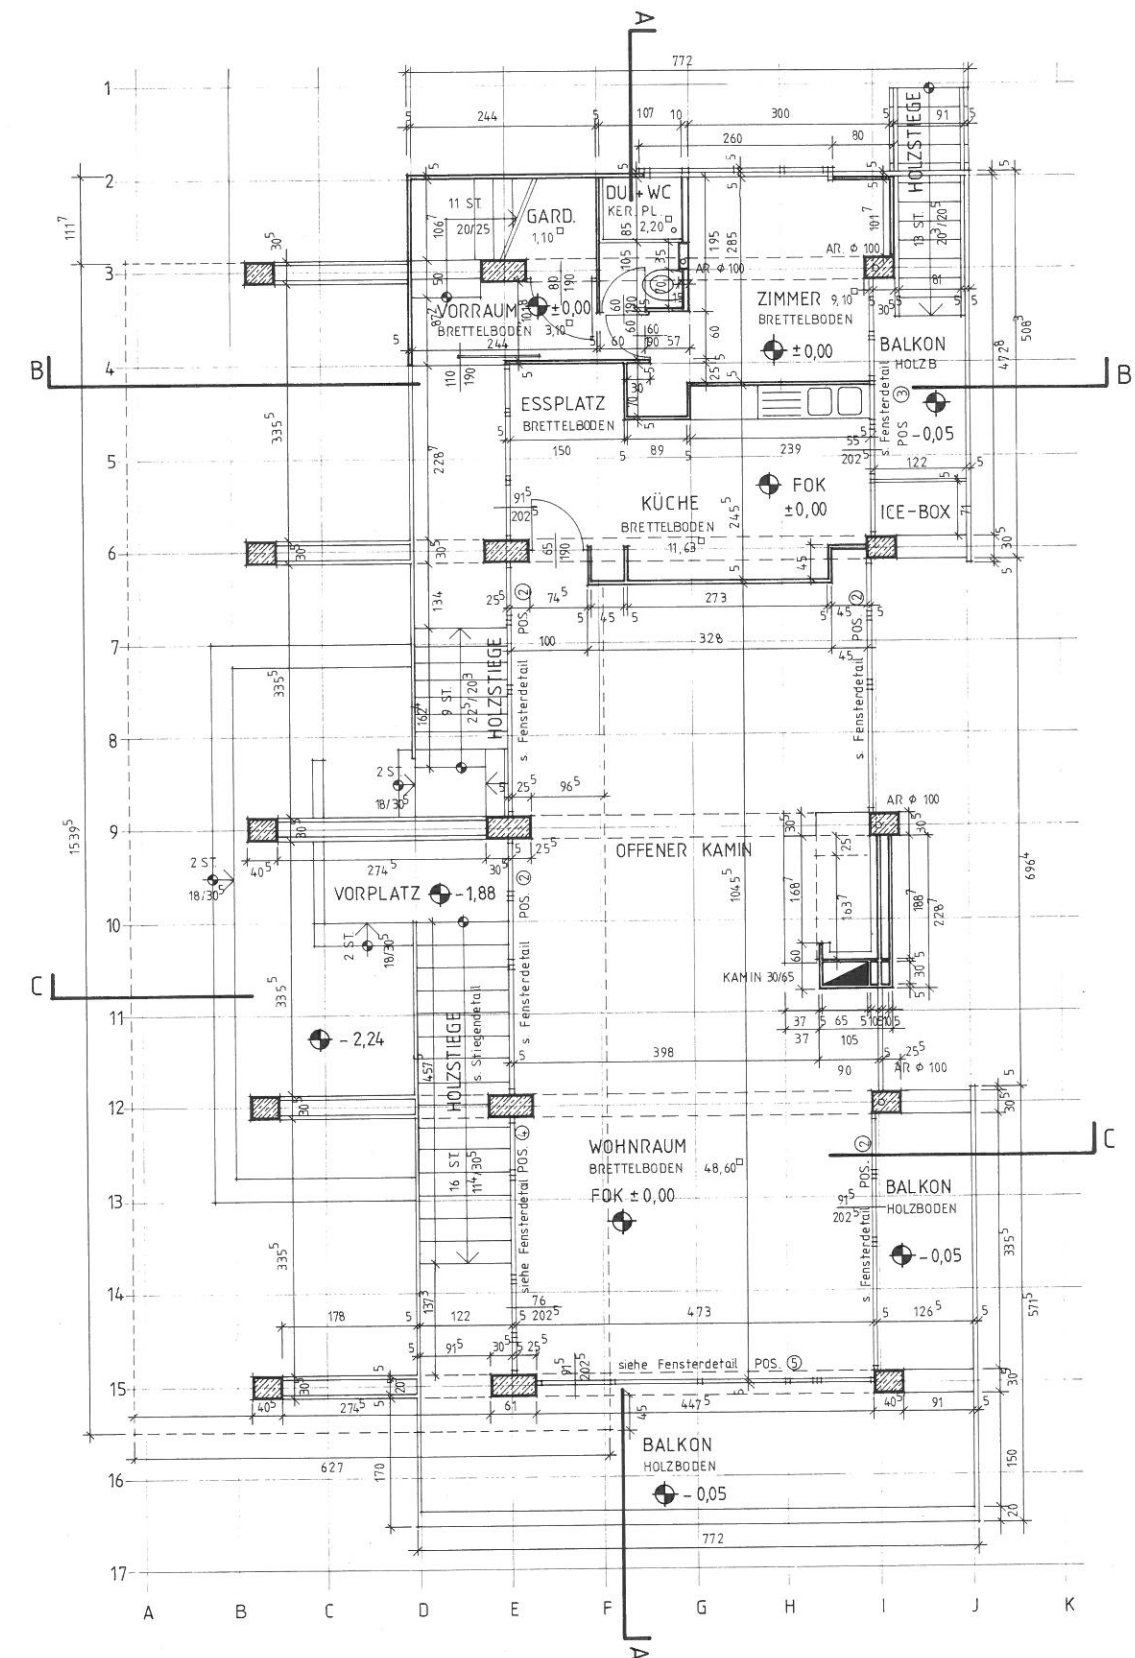


1. OBERGESCHOSS

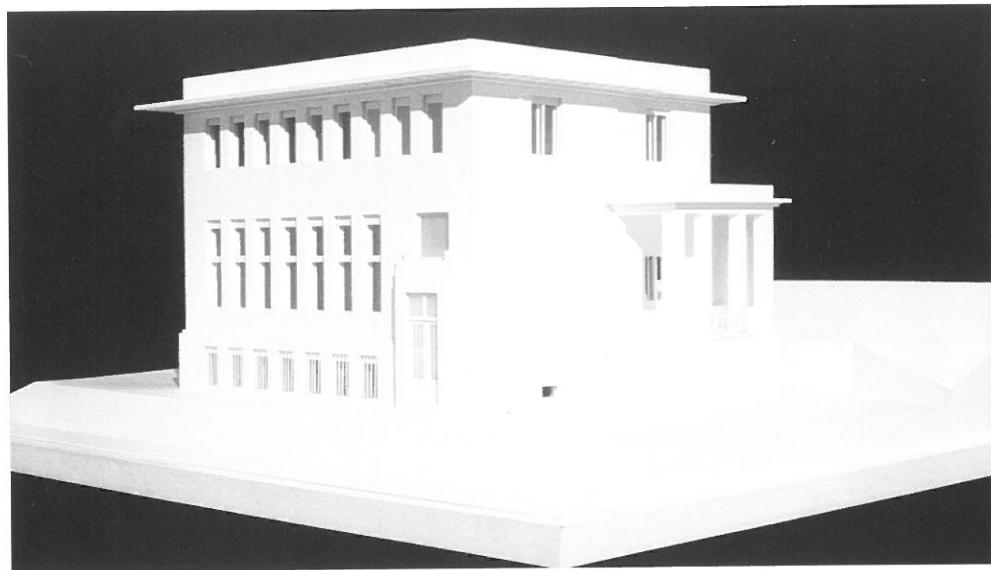

SÜD-OSTFASADE
VILLA WAGNER, WIEN XIV, HÜTTELBERGSTRASSE 28
ARCHITEKT OTTO WAGNER

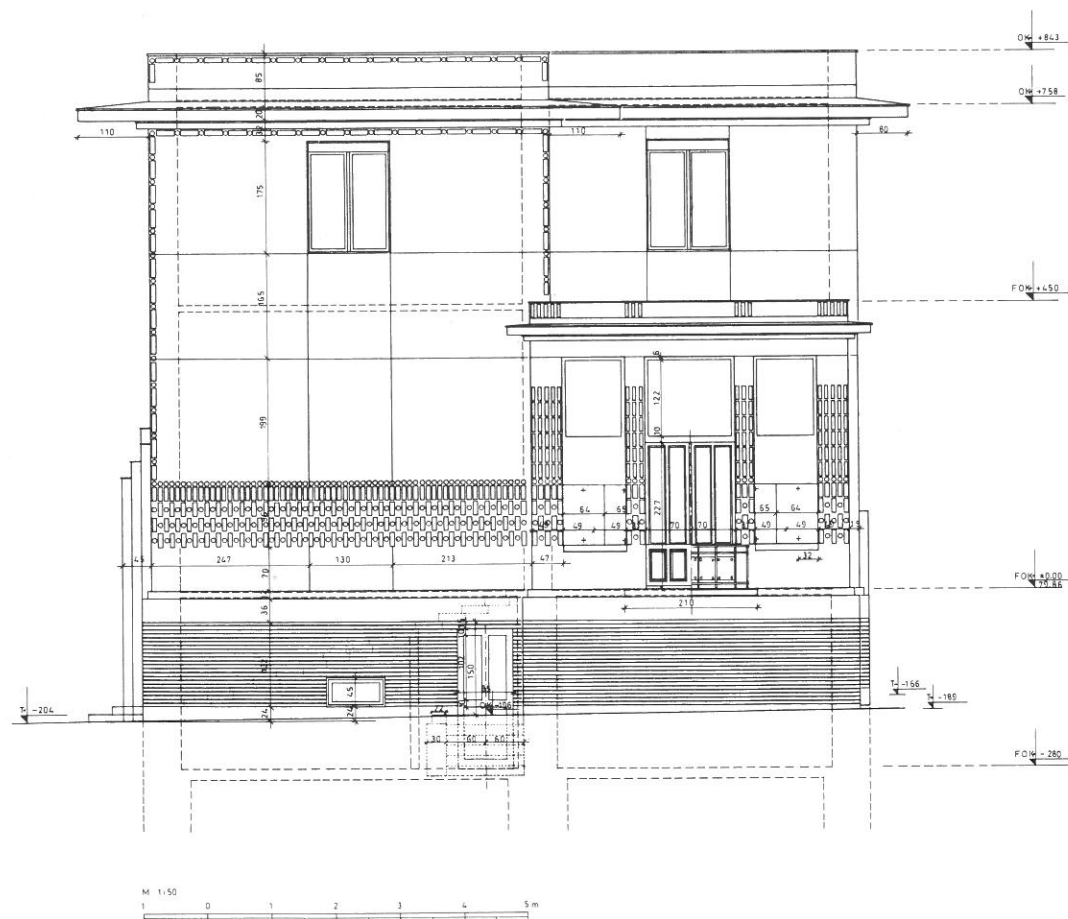

NORD-OSTFASADE
VILLA WAGNER, WIEN XIV, HÜTTELBERGSTRASSE 28
ARCHITEKT OTTO WAGNER

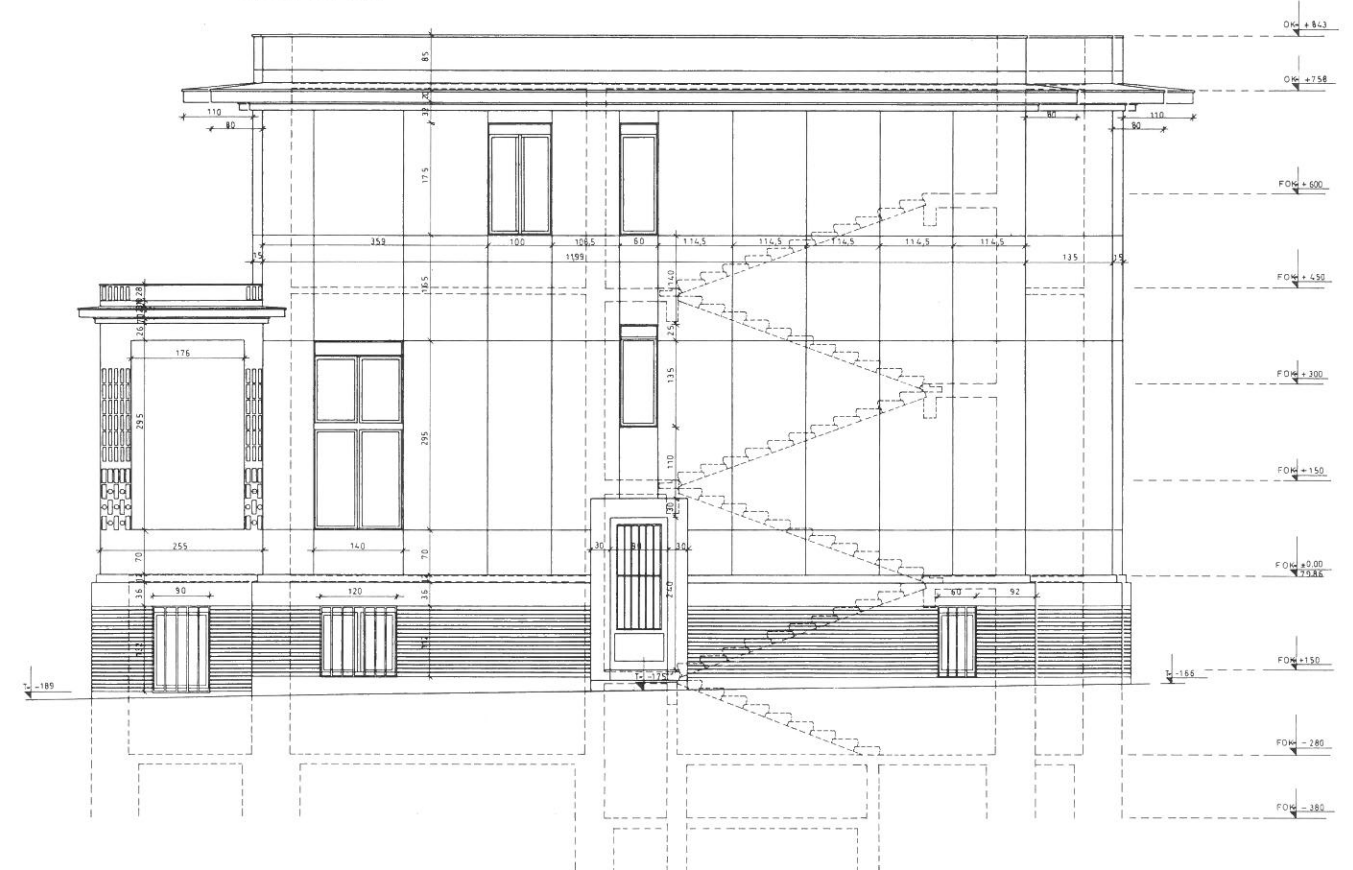

SÜD-WESTFASADE
VILLA WAGNER, WIEN XIV, HÜTTELBERGSTRASSE 28
ARCHITEKT OTTO WAGNER

