

DIE GRÜNEN WOLLEN'S WISSEN

**DO,
30.11.23
19 UHR**

WIE VIELE PARKPLÄTZE BRAUCHT ES IN DER JOSEFSTADT WIRKLICH?

**KURZVORTRAG VON DI ULRICH LETH (TU WIEN)
MIT ANSCHLIEßENDER DISKUSSION**



Schluss mit dem Verkehrschaos!



Blinde Parkplatzvernichtung nützt niemandem. Die ÖVP Josefstadt fordert bürgernahe Lösungen.

Schon gehört? Das Verkehrschaos in unserer Stadt nimmt zu – und die jüngsten Entscheidungen des grünen Bezirksvorstehers werden die Situation noch weiter verschärfen. Davon besonders betroffen ist der Umbau der Pfeilgasse, der satte 100 Parkplätze kosten wird – ein Detail, das der Bezirksvorsteher gerne unter den Tisch fallen lässt. Doch die Bürger sind nicht gewillt, diese Maßnahmen einfach hinzunehmen. Der Umbau und andere Verkehrsprojekte **beeinträchtigen nachhaltig die Lebensqualität der Anwohner.** Anstatt bürgernahe Lösungen zu finden, scheinen grüne



BV-Stellvertreter Adam Christian und Bezirksrätin Christine Proksch wünschen sich eine Mobilität, bei der das Miteinander im Fokus steht. Foto: Proksch

Scheuklappen das Handeln der Bezirks-Grünen zu leiten. Die Umgestaltung von Oberflächen auf unseren Straßen kann zweifellos die Aufenthaltsqualität verbessern und unseren Bezirk weiter aufwerten. Als Fußgänger freuen wir uns über positive Maßnahmen, die die Sicherheit und

den Komfort beim Spaziergehen erhöhen. Doch eine **blindwütige Parkplatzvernichtung** und das **Ausspielen von Verkehrsteilnehmern gegeneinander** helfen niemandem. Es ist an der Zeit, nachhaltige Konzepte zu entwickeln, die eine effiziente und umweltfreundliche Mobilität fördern,

ohne dabei die Bedürfnisse der Bürger aus den Augen zu verlieren.


Unsere Forderungen daher:

- Schluss mit dem Verkehrschaos!
- Wo bleibt das Miteinander in der Mobilität?
- Lebensqualität erhalten!

WERBUNG

WIR HÖREN ZU!

Wie verändert sich Ihre Situation konkret? Haben Sie Sorgen, Ideen oder Anregungen, die Ihre Mobilität betreffen? Die Stimmen unserer Josefstädterinnen und Josefstädter sind wichtig, um eine ganzheitliche und ausgewogene Verkehrspolitik zu gestalten. Was ist Ihre Meinung zu diesem Thema? Schreiben Sie uns jetzt unter josefstadt@wien.oevp.at!

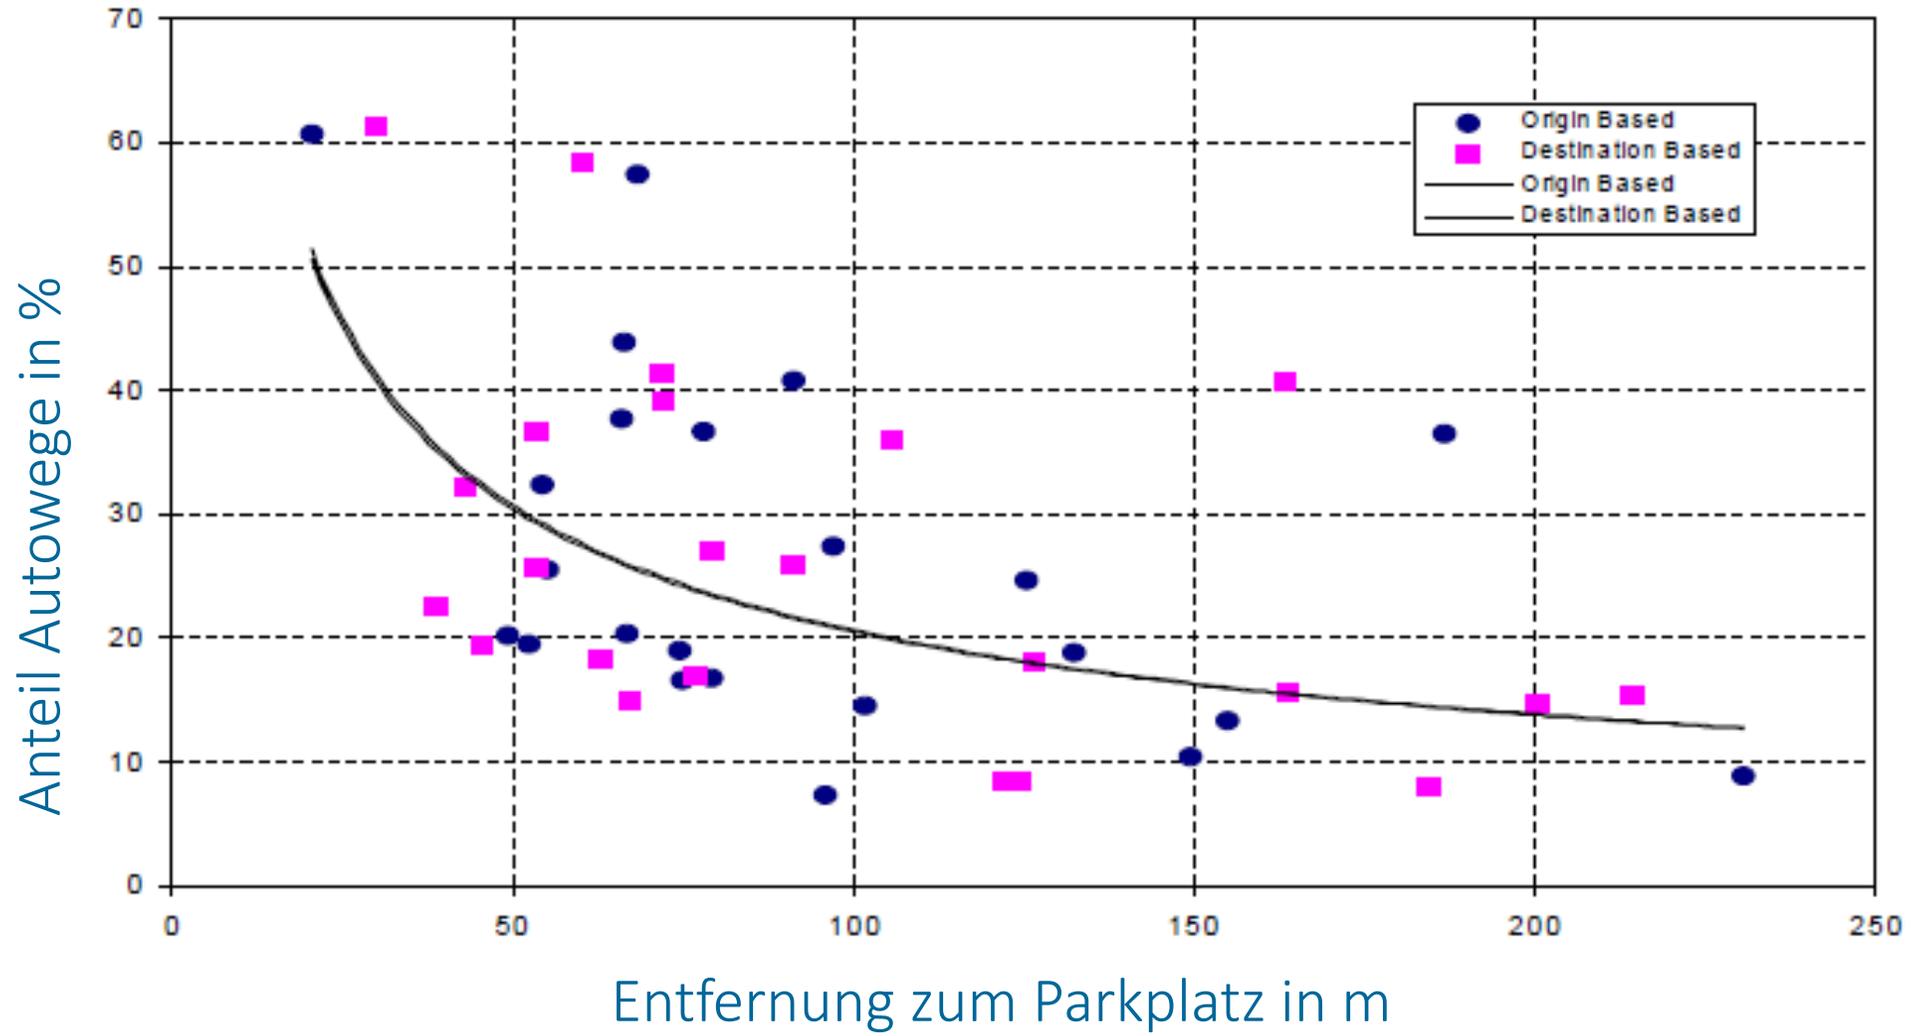

Wie viele Autos gibt's überhaupt?

Wie viele Parkplätze? Und wo?

Wie haben sich die Zahlen entwickelt?

Wie viele Autos gibt's in der Josefstadt?



9.052

Kfz 2022

7.287


Pkw 2022

6.391

Privat-Pkw 2022

3.959

Parkpickerl

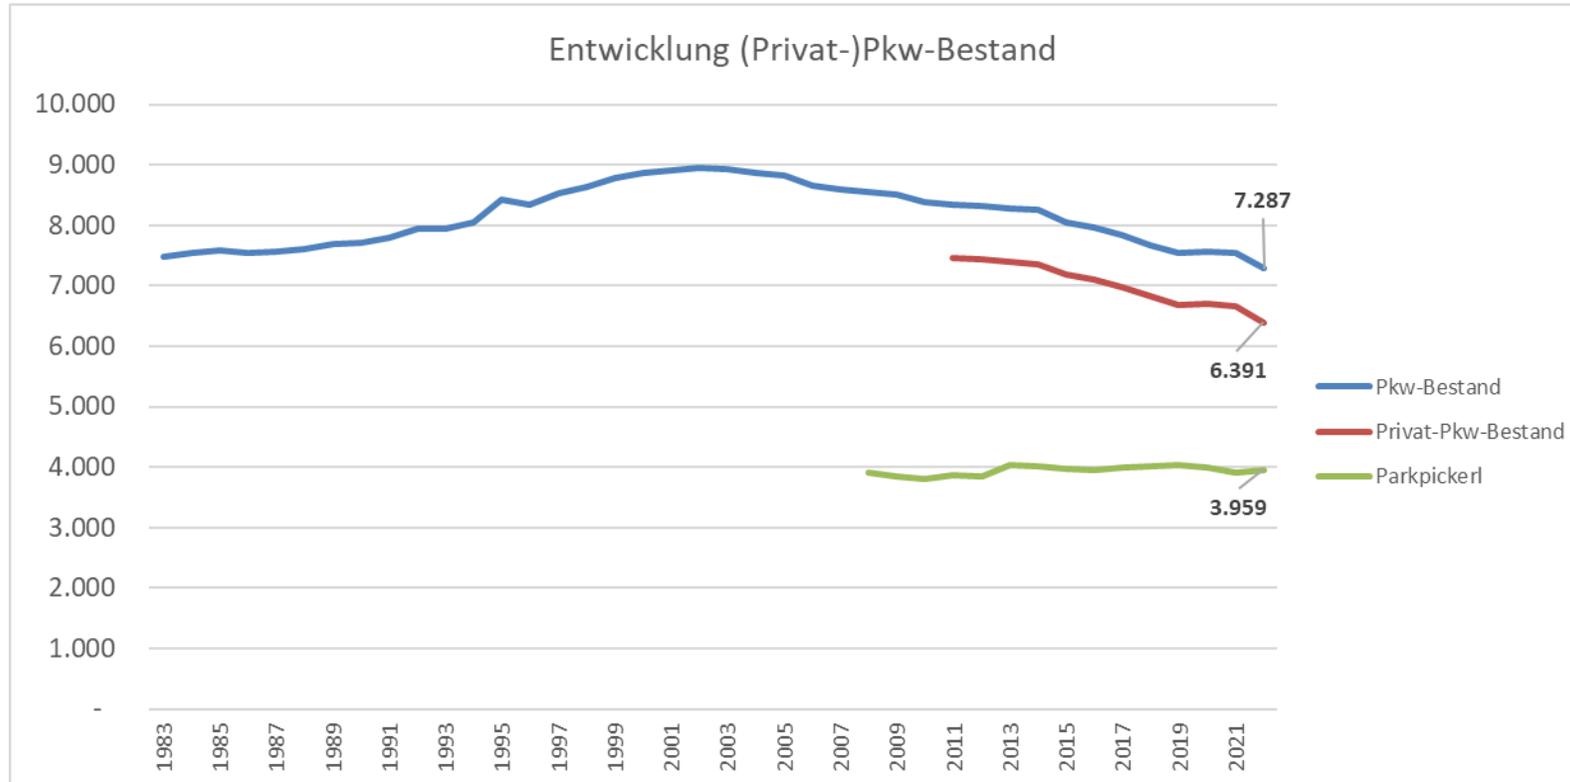


Wie viele Menschen gibt's in der Josefstadt?



24.189


Einwohner:innen 2022

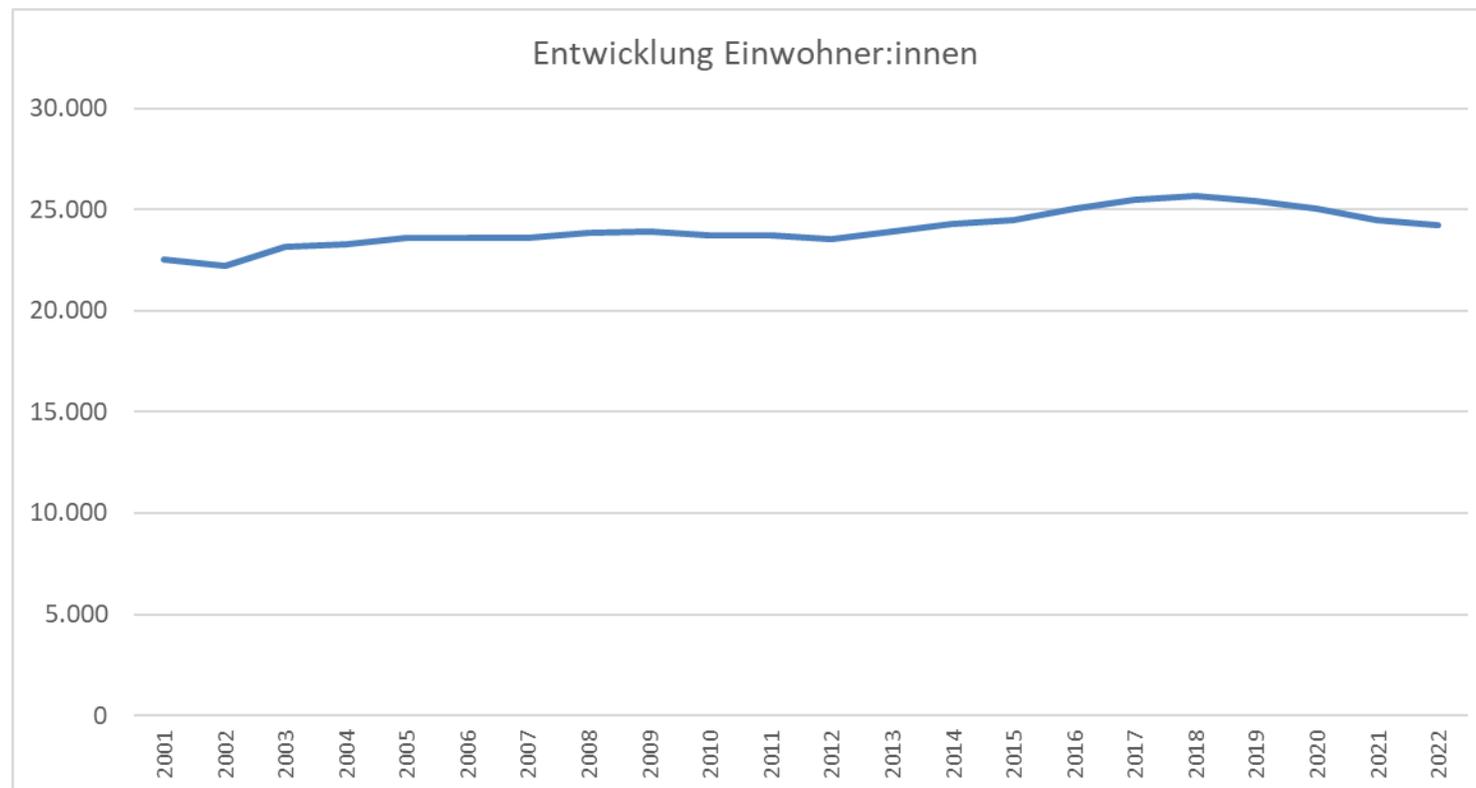




301

Pkw/1.000 EW 2022

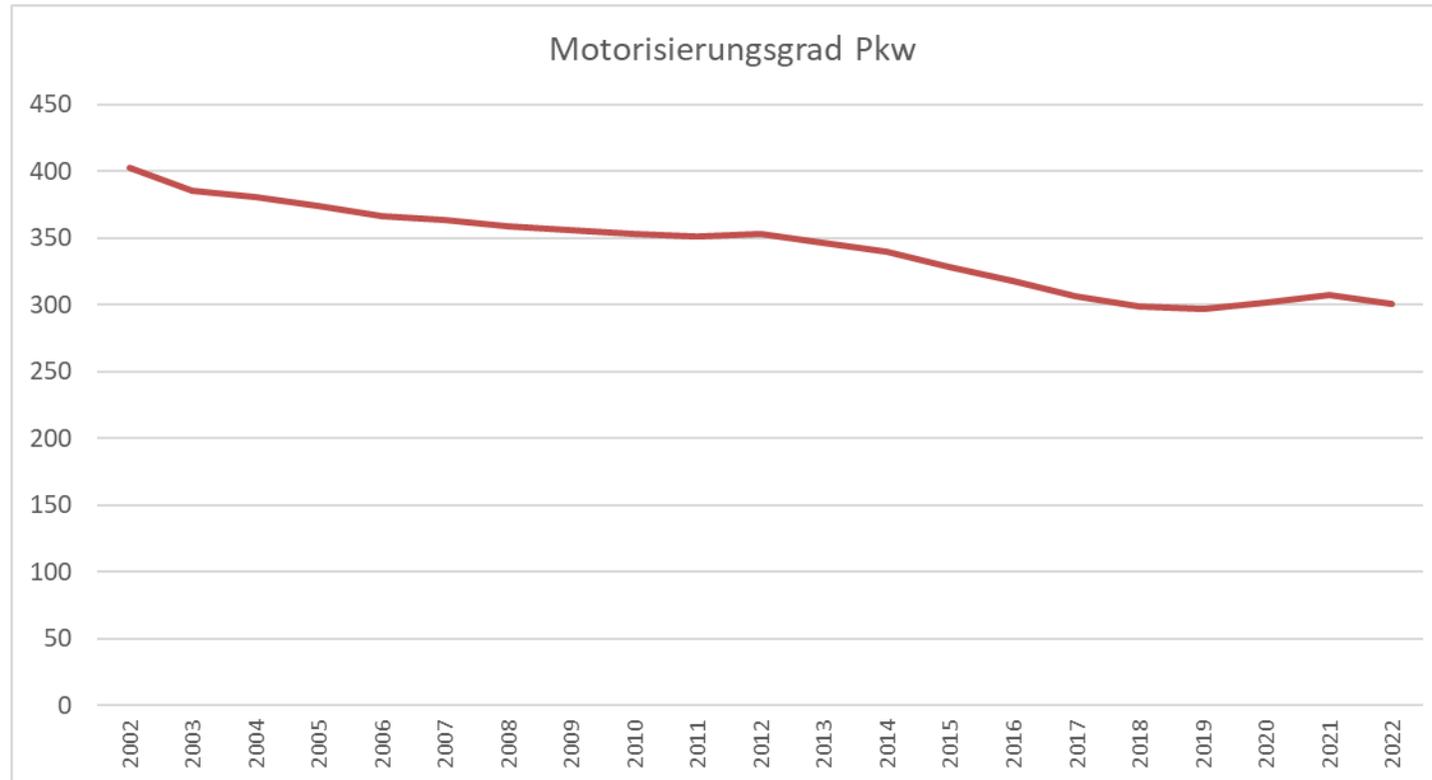

Und wie viele Parkplätze gibt's jetzt?

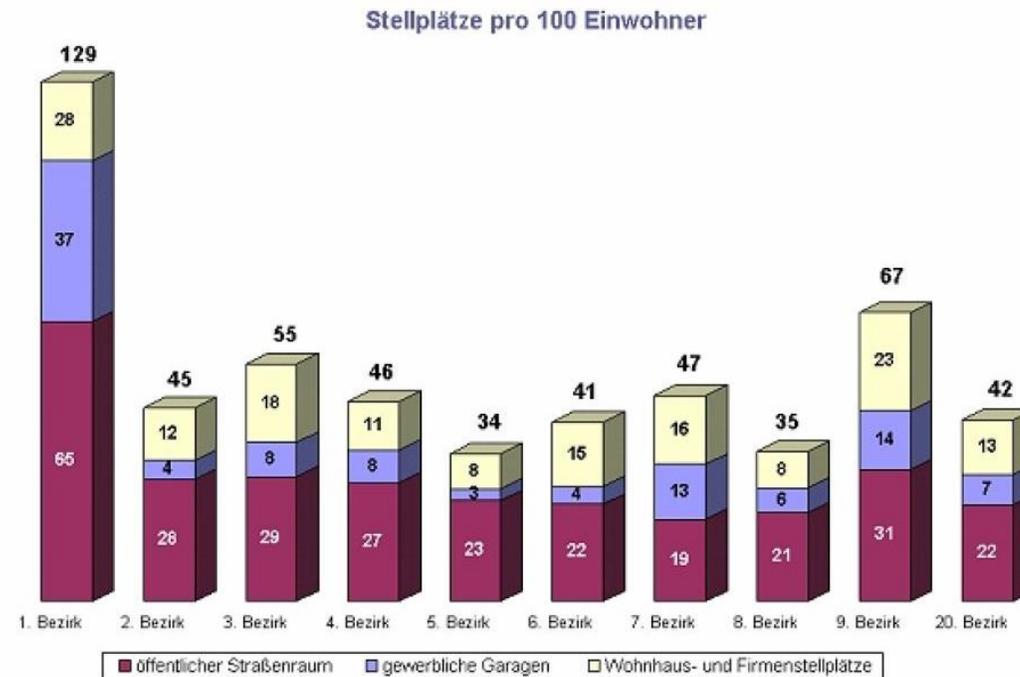


	2005	2011	2016	2019	1993	2005	2011	2016	2019	2022
<i>Einwohner:innen</i>	<i>Parkplätze / 100 Einwohner:innen</i>					23.588	23.747	25.054	25.424	
Wohnhaus- und Firmenstellplätze	8	8	7	7	1.869	1.887	1.900	1.754	1.780	3.004
Gewerbliche Garagen	6	5	5	5	1.100	1.415	1.187	1.253	1.271	1.290
Öffentlicher Straßenraum	21	19	18	17	4.523	4.953	4.512	4.510	4.322	3.725
Summe	35	32	30	29	7.492	8.256	7.599	7.516	7.373	8.019



Entwicklung der Parkplatzflächen im öffentlichen Raum je Wiener Bezirk 2018 - 2023


Im Vergleich zur Bevölkerungsentwicklung.

■ Parkplatzflächen ■ Bevölkerung

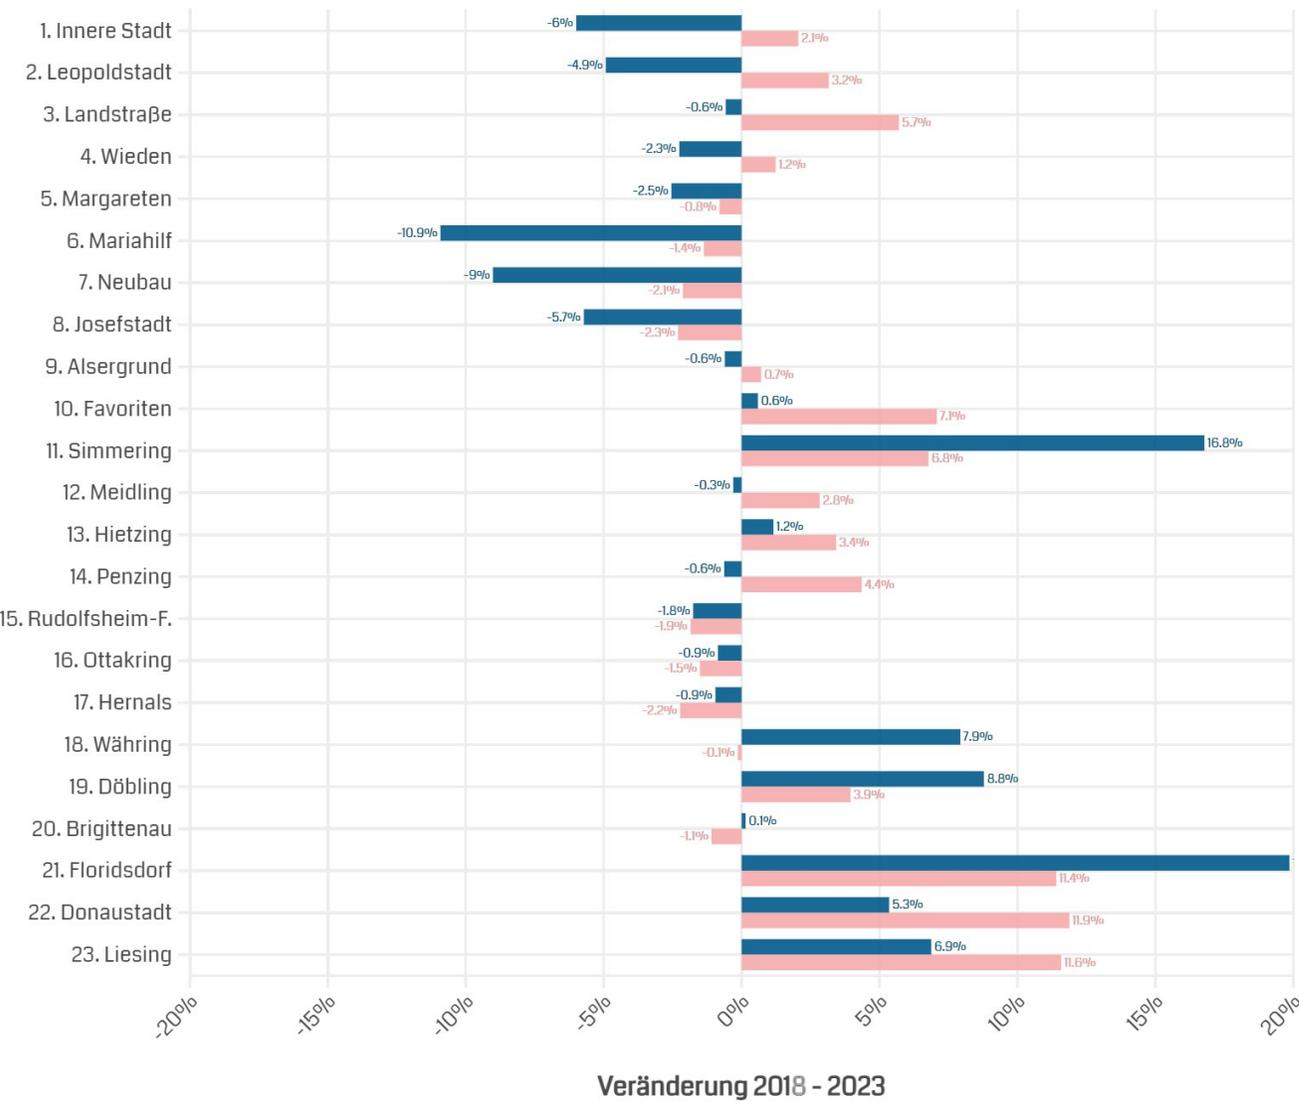

Veränderung der Parkplatzflächen 2018-2023 je Zählbezirk

Abnahme ■ 0% ■ Zunahme

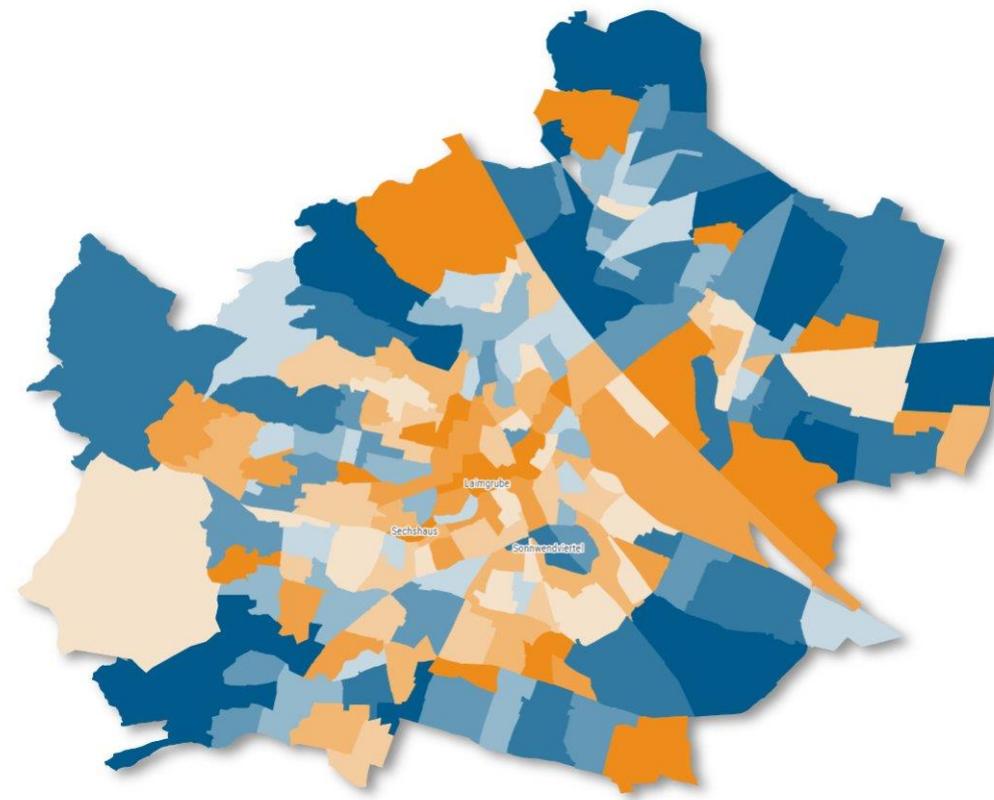

Datenquelle: Stadt Wien • Aggelos Soteropoulos, Florian Pühringer, Robert Kalasek November 2023
November 2023. Berücksichtigt werden nur Parkplatzflächen im öffentlichen Raum laut FMZK - keine Parkhäuser udgl.


Quelle: <https://www.derstandard.at/story/3000000196374/transformation-der-parkplatzflaechen-in-wien-ein-zeitvergleich>

Bauvorhaben der letzten Jahre



Bauvorhaben (Jahr)	Maßnahme	Parkplatzbilanz	Baumbilanz
Lange Gasse (2018)	Begegnungszone	- 19	
Florianigasse (2018)	Verbreiterung Gehsteig, Radfahren gegen die Einbahn	- 12	
Blindengasse (2020)	Straßenbahnbeschleunigung, Begrünung	- 21	
Laudongasse (2021)	Begrünung	- 12	+ 10
Albertgasse (2021)	Begrünung	- 3	
Pfeilgasse (2022)	Schulvorplatz, Parkgestaltung	- 5	+ 9
Schönborngasse (2022)	Begrünung	- 20	+ 16
Krotenthallergasse (2022)	Begrünung	- 10	+ 5
Piaristengasse (2023)	Begrünung	- 19	+ 11
Pfeilgasse West (2023)	Fahrradfreundliche Gestaltung, Begrünung	- 39	+ 16
Summe		- 160	+ 67

Quelle: <http://www.begegnungszonen.or.at/details.php?Projektnummer=100>,
https://www.ots.at/presseaussendung/OTS_20180704_OT50094/fp-irschik-foe-will-radfahren-gegen-einbahn-in-der-florianigasse-verhindern,
https://www.meinbezirk.at/josefstadt/c-lokales/parkplaetze-in-der-blindengasse-wochen-einem-pflanzenbeet_a3620664,
<https://www.skyscrapercity.com/threads/wien-%E2%80%9Egr%C3%BCnzeit%E2%80%9C-2-0-mehr-gr%C3%BCn-f%C3%BCr-wiens-schulmfeid-in-der-pfeilgasse/>,
<https://www.wienzeitung.at/news/begruent-und-verkehrsberuhigt-das-neue-schulmfeid-in-der-pfeilgasse/>,
https://www.meinbezirk.at/josefstadt/c-lokales/16-neue-baume-fuer-die-schoenborngasse_a5023399,
https://www.meinbezirk.at/josefstadt/c-lokales/21-neue-baume-in-krotenthaler-und-schoenborngasse-steinen_a5697268,
<https://www.wien.gv.at/bezirke/josefstadt/verkehr/fahrradstrasse-pfeilgasse.html>

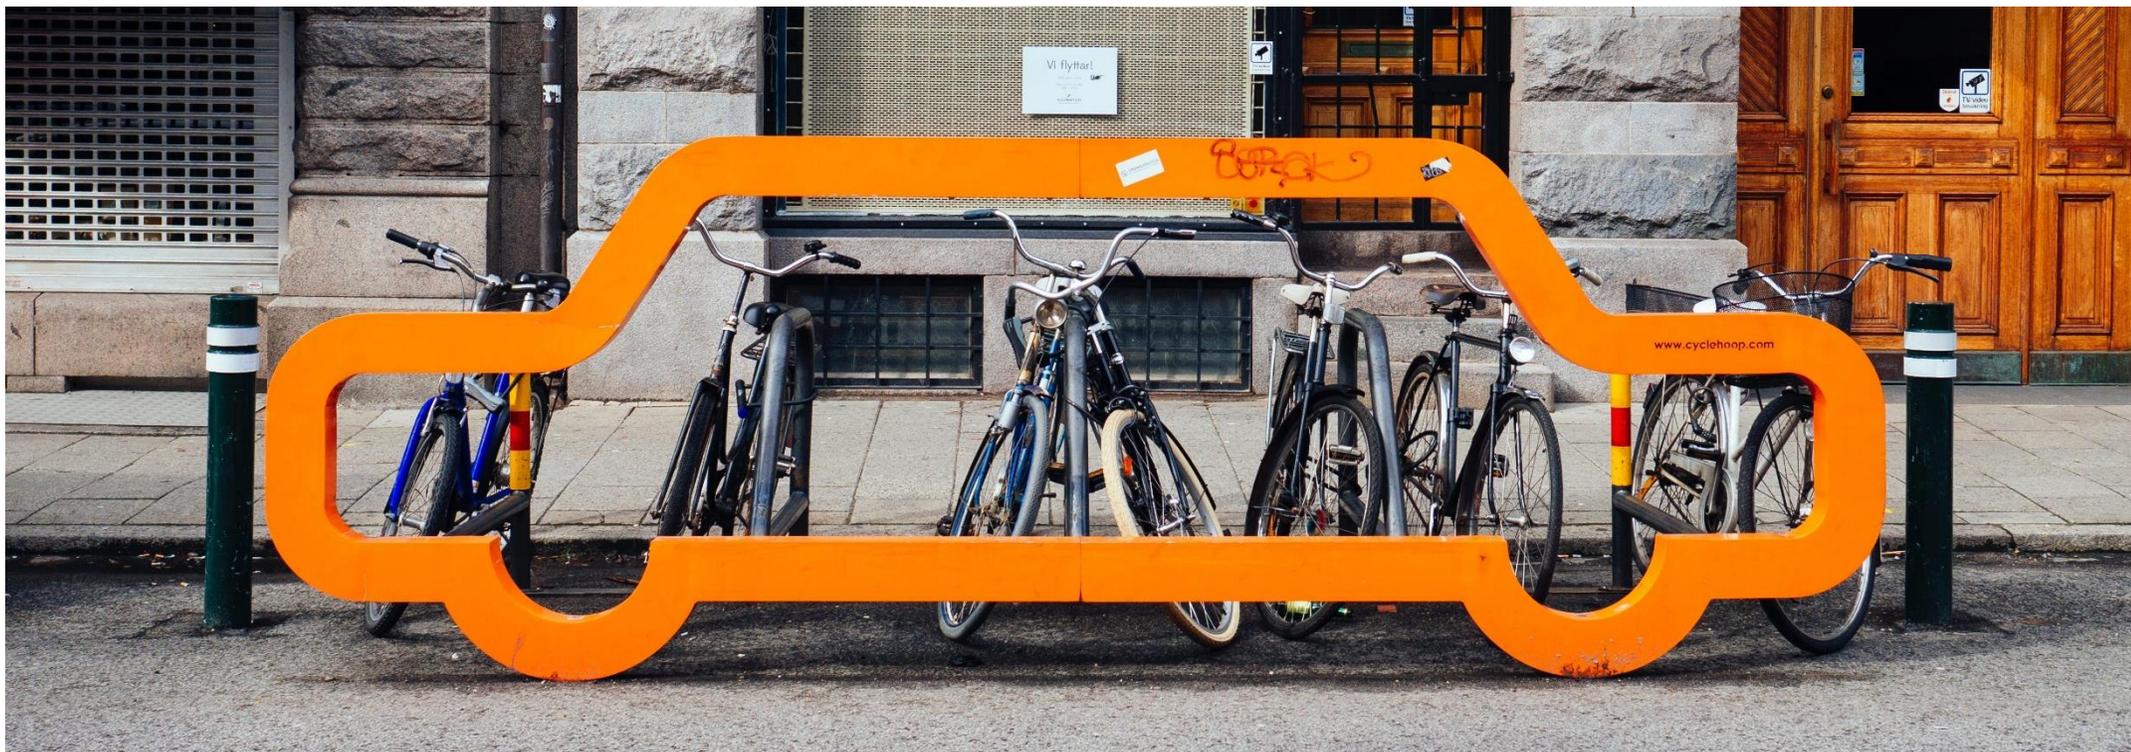

	“12/2017” (08/2018)	“2020” (12/2021)	“2022” (11/2023)	Seit 2017	Seit 2020
Gehsteig	703	655	564		
Fahrbahn	970	1.174	1.266	+204	+92
Summe	1.673	1.829	1.830		

- Schanigärten: ~ 240 Stk. * 2 Parkplätze = 480 Parkplätze
- Müllinseln
- Baustellen






Karte 9: nicht nutzbare Pkw-Stellplätze im öffentlichen Raum durch U-Bahnbaustelle (2022)



Pkw-Stellplätze im öffentlichen Raum, die durch die U-Bahn-Baustelle nicht genutzt werden können.

Gesamt (Stand August 2022):

-147 Pkw-Stpl.

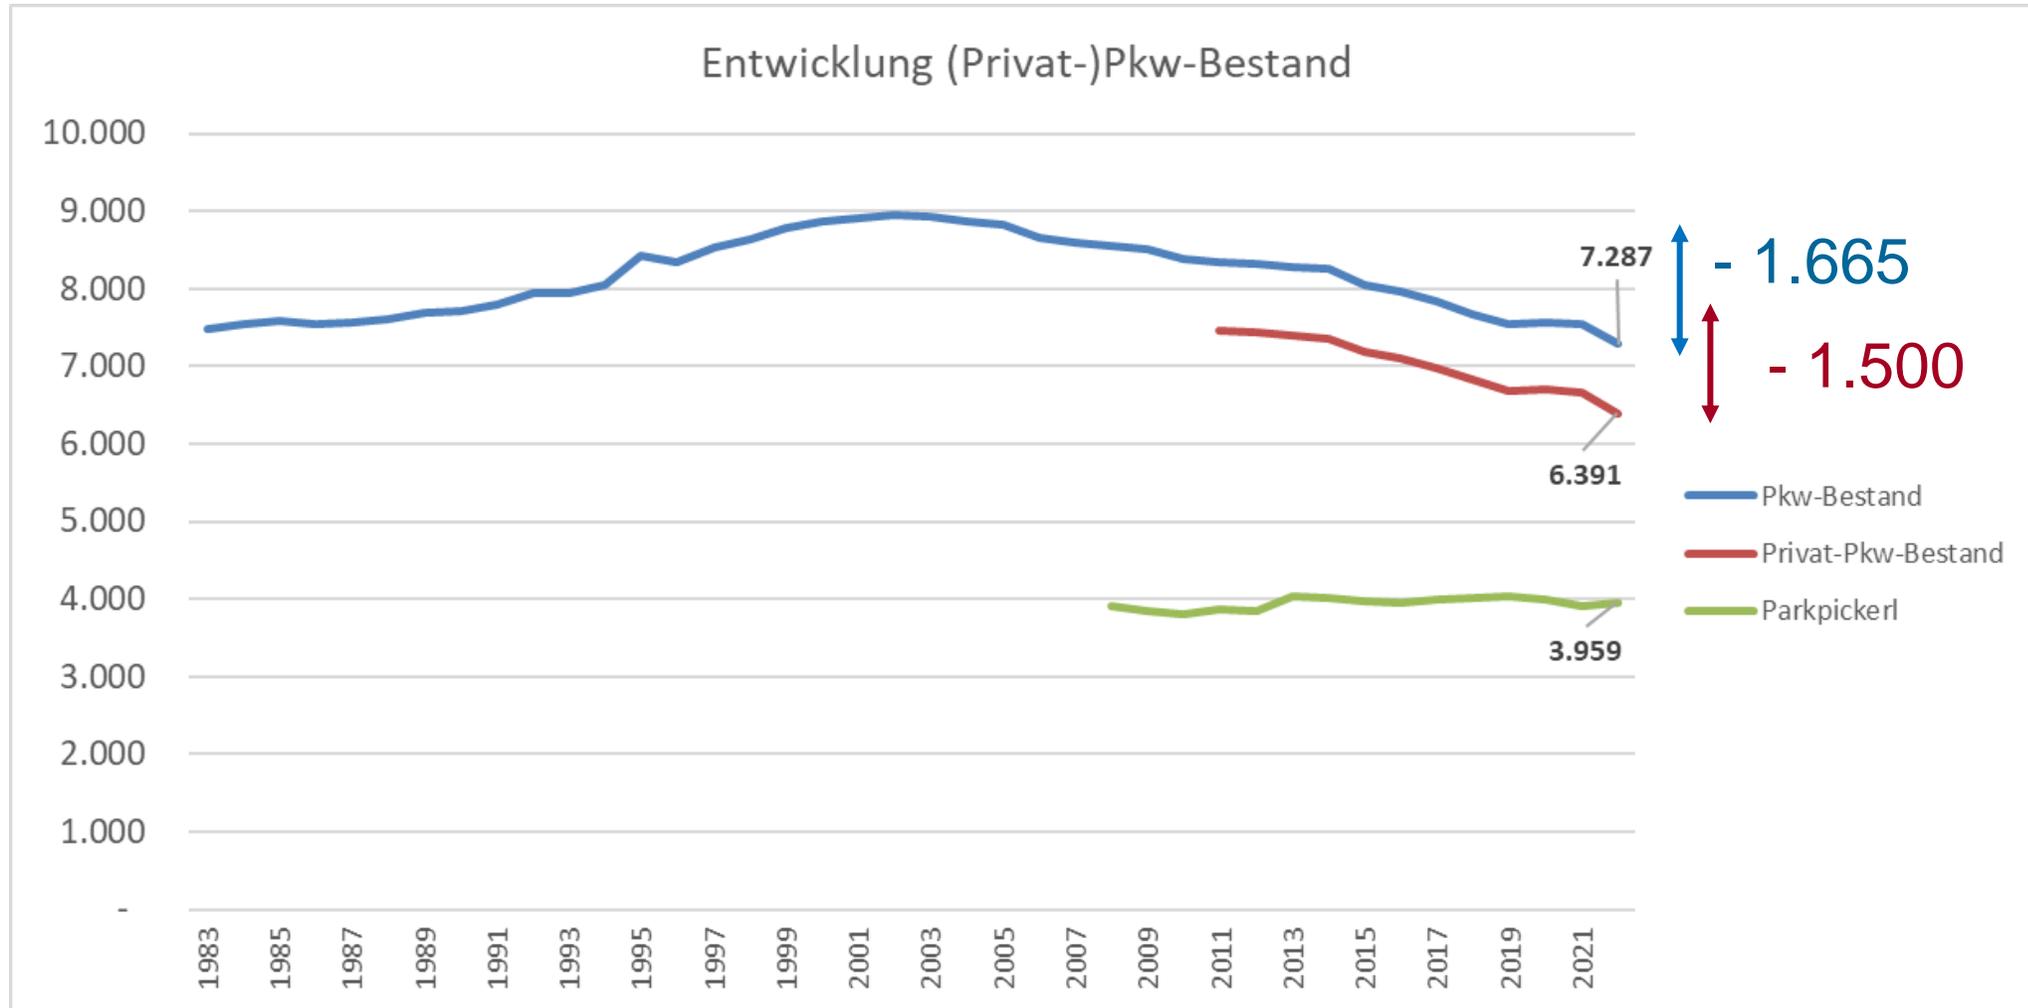

-1.665

Pkw-Bestand

>300

Differenz

-1.200


Parkplätze

?

-1.500

Privat-Pkw-Bestand

Parkplätze leer?
Garagenplätze leer?
Schanigärten? Baustellen?

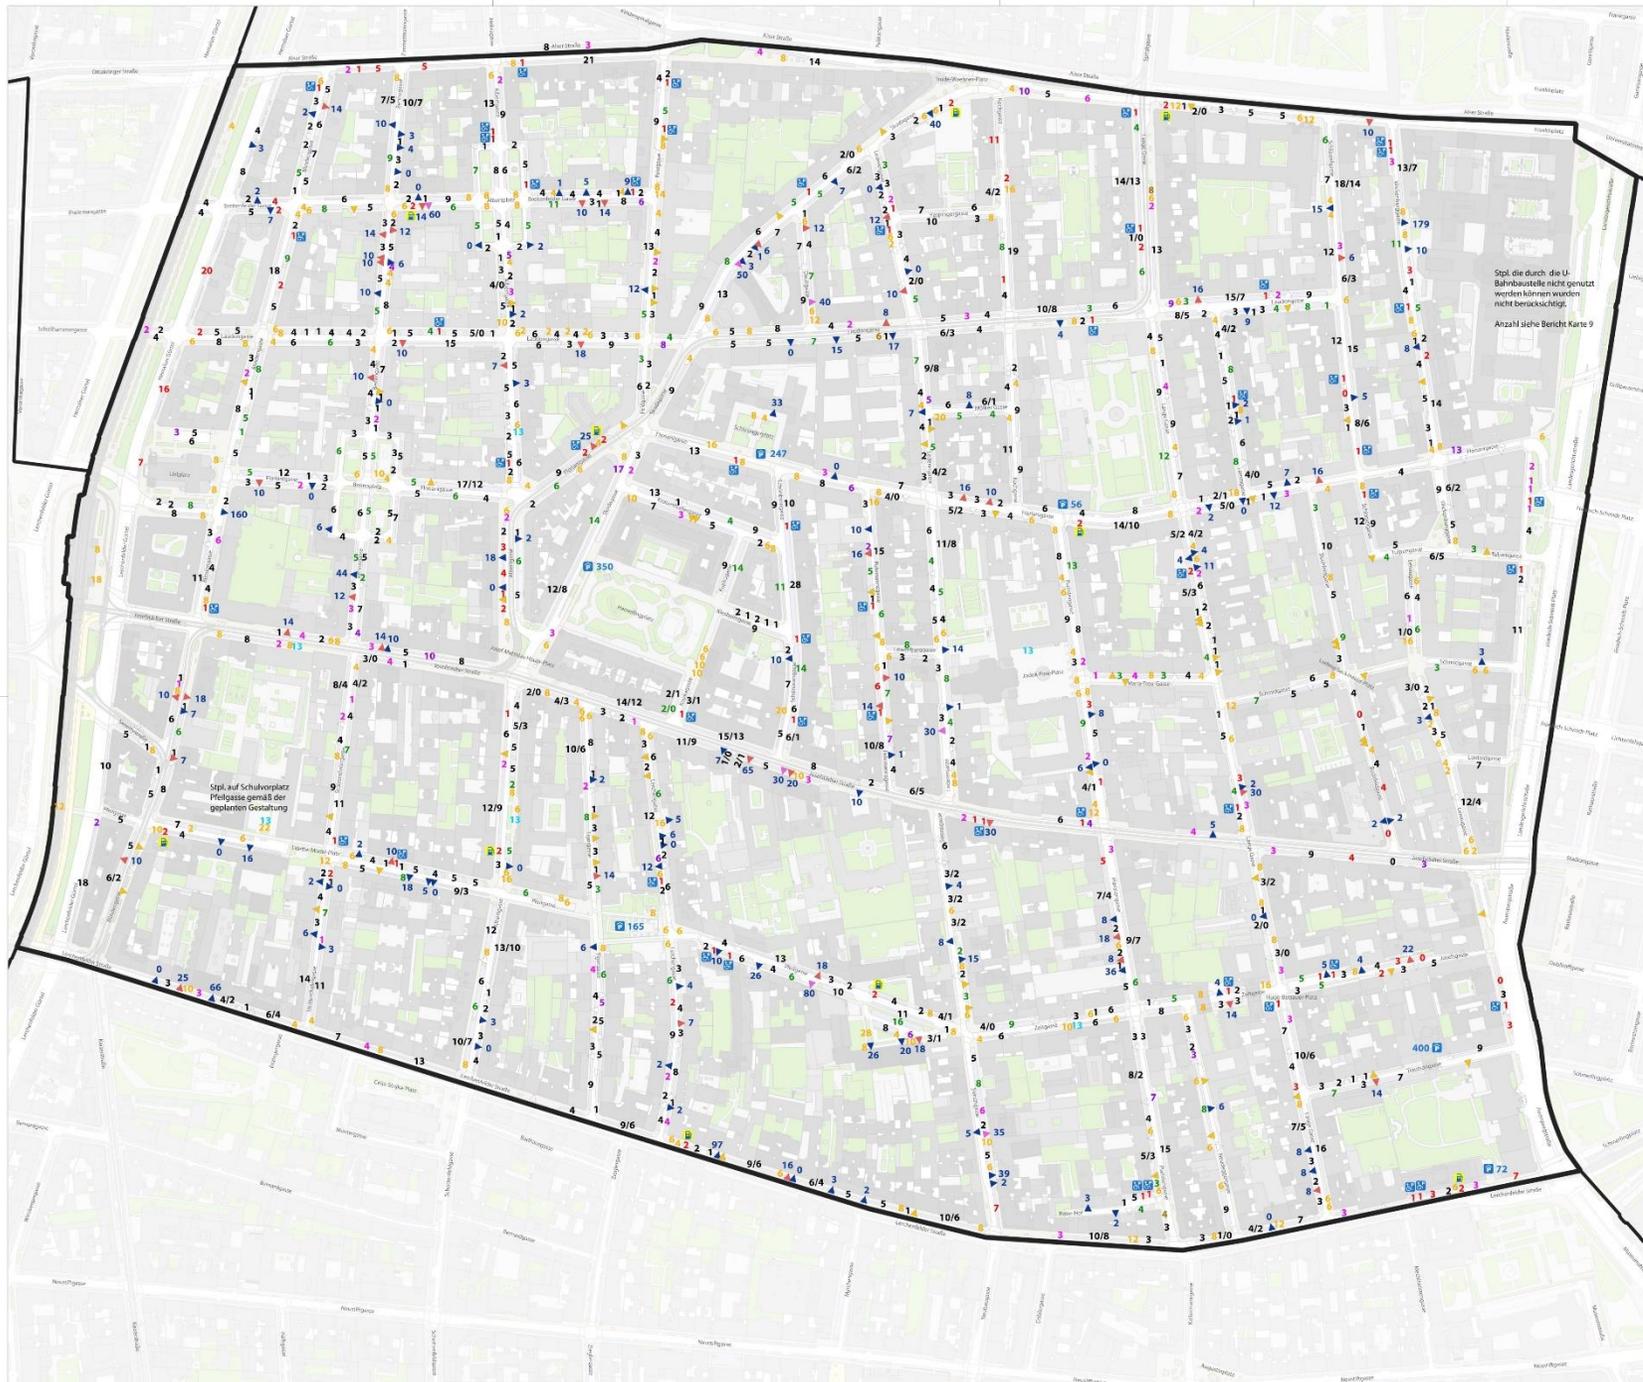

- Legende:**
- öffentlicher Raum:**
- Pkw:**
 - 10/10 Anzahl der Stellplätze in öffentlicher Kurzparkzone (mit/ohne Gastgärten)
 - 10/10 Anzahl der Stellplätze Anwohnerparken (mit/ohne Gastgärten)
 - 10 Anzahl der Stellplätze in Ladezone
 - 10 Anzahl der sonstigen eingeschränkt nutzbaren Stellplätze (Taxi, Behindertensstellplätze, E-Ladestation, Car-Sharing, temporäre Halteverbotszonen, etc.)
 - E-Lade Station
 - Behindertentankplatz
 - Fahrrad, Lastenrad, Motorrad und Scooter:**
 - 10 Anzahl der Fahrradabstellplätze
 - 10 Anzahl der Lastenradabstellplätze
 - 10 Anzahl der Motorradabstellplätze
 - 10 Anzahl der Scooterabstellplätze
 - öffentliche Parkhäuser/-garagen:**
 - 10 Öffentliches Parkhaus/-garage mit Pkw-Stellplatzanzahl
 - privater Raum:**
 - 10 Einfahrt - Anzahl der Pkw-Stellplätze bekannt
 - 10 Einfahrt, Garagensort händisch zu öffnen - Anzahl der Pkw-Stellplätze mit 2 angesetzt
 - 10 Einfahrt, Automatisches Garagensort - Anzahl der Pkw-Stellplätze mit 5 angesetzt
 - 10 Einfahrt, Teilgarage - Anzahl der Pkw-Stellplätze geschätzt
 - 10 Einfahrt, Teilgarage mit getrennter Ein- und Ausfahrt - Anzahl der Pkw-Stellplätze geschätzt
- Bezirksgrenze

Stellplatzangebot (Stand August 2022)

öffentlicher Raum:

Pkw:	
Summe der Stellplätze in öffentlicher Kurzparkzone	2.664
Summe der Stellplätze in öffentl. Kurzparkz. ohne Gastgärten	2.907
Summe der Stellplätze im Anwohnerparken	656
Summe der Stellplätze im Anwohnerparken ohne Gastgärten	658
Summe der Stellplätze in Ladezonen	174
Summe der sonstigen eingeschränkt nutzbaren Stellplätze	231
Summe der Stellplätze auf Motorradabstellplätzen (Nov. bis Feb.)	33
Gesamtsumme	3.725
Gesamtsumme ohne Gastgärten u. mit Stpl. auf Motorradstpl.	4.003

Fahrrad, Lastenrad, Motorrad und Scooter:

Summe der Fahrradabstellplätze	1.766
Summe der Lastenradabstellplätze	18
Summe der Motorradabstellplätze (März bis Oktober)	145
Summe der Scooterabstellplätze	78

öffentliche Parkhäuser/-garagen:

Summe der Pkw-Stellplätze	1.290
---------------------------	-------

Privater Raum:

Summe der Pkw-Stellplätze	3.004
---------------------------	-------

Erhebung der Stellplätze in Wien-Josefstadt

Lageplan
Stellplatzangebot
Plan Nr°01

im Auftrag von: Bezirksvorstehung Wien Josefstadt

Beauftragte(r):
Dipl. Ingeborg Mader
Rita Grottel
Thomas Hirsch

Wiederanweisung nur mit Qualifizierung:
Karin Helber, Dr. Elisabeth Kollmann und
Rita Grottel
Kontakt: +43 1 40110-100

Datengrundlagen: Eigene Erhebung August 2022, ÖGD der Stadt Wien
Kartengrundlagen: RADN-Verbinden Wien
Stand: 25.10.2022
Maßstab: 1:2000
Format: A3

0 20 40 60 80 100m

komobile **Stadt Wien** **Josefstadt**

Quelle: komobile (2022) Erhebung der Stellplätze in Wien-Josefstadt



Karte 8d: Summe der Pkw-Stellplätze im öffentlichen Raum (2022)



Summe aller Pkw-Stellplätze im öffentlichen Raum Gesamt (Stand August 2022):
3.725 Pkw-Stpl.



Karte 10: Pkw-Stellplätze in öffentlichen Garagen (2022)



Pkw-Stellplätze in öffentlichen Garagen in der Josefstadt
 Gesamt (Stand 2022):
1.290 Pkw-Stpl.



Karte 11: Pkw-Stellplätze im privaten Raum (2022)



Pkw-Stellplätze im privaten Raum in der Josefstadt

Gesamt (Stand 2022):

3.004 Pkw-Stpl.

Anmerkung:

Bei Einfahrten, bei denen die Stellplatzanzahl nicht bekannt ist, wurde unterschieden nach:

- Garagentor händisch zu öffnen (Anzahl der Stellplätze mit 2 angesetzt)
- automatisches Garagentor (Anzahl der Stellplätze mit 5 angesetzt)
- Tiefgarage (Anzahl der Stellplätze wurde über die zu Verfügung stehende Grundstücksfläche oder bei Neubauten über die grob berechnete Nutzfläche der Gebäude in Anlehnung an die akt. Stellplatzverpflichtung geschätzt)
- Tiefgarage mit getrennter Ein- und Ausfahrt (Anzahl gleich wie bei Tiefgaragen geschätzt)



Karte 13b: Pkw-Stellplatzbilanz (2021/2022; Pkw-Stellplätze Gesamt - Privat-Pkw-Bestand absolut)



Gegenüberstellung der vorhandenen Pkw-Stellplätze mit der Anzahl der gemeldeten Privat-Pkw für Josefstadt Gesamt (2022):

Summe Überschüsse	+1.826
Summe Defizite	-802
Bilanz	+1.024

Anmerkung:
siehe **Hinweis** S. 29

2014: 140 Garagenplätze



In der Tigergasse und in fünf weiteren Parkgaragen gibt es insgesamt 140 verbilligte Parkmöglichkeiten.
Claudia Kahla

Aktion: Bezirksbewohner sparen bei einem Jahresabo bis zu 50 Prozent.

JOSEFSTADT. Gute Nachrichten für Josefstädter Autofahrer: Die Bezirksvorstehung und Parkgaragenbetreiber bieten 140 verbilligte Parkmöglichkeiten für Bezirksbewohner an. In den Garagen in der Tigergasse, Lerchenfelder Straße, am Schmerlingplatz, beim Rathauspark und in der Burggasse sparen Josefstädter Autofahrer bis zu 50 Prozent.

Meldezettel nötig

So kostet beispielsweise in der Garage in der Tigergasse ein Stellplatz pro Monat 108 Euro statt 222 Euro.

Die Aktion ist gültig für Neukunden bei den Garagenbetreibern "Apcoa" und "Boe" mit Meldezettel für den 8. Bezirk. Die Mindestlaufzeit beträgt zwölf Monate.

„Mit 1.000 Anrainerparkplätzen und den kostengünstigen Garagenplätzen möchten wir Lösungen anbieten“, so Bezirkschefin Veronika Mickel-Göttfert. Bei Interesse melden Sie sich in der Bezirksvorstehung unter 01/4000 08115 oder per Mail an post@bv08.wien.gv.at

Bringt Josefstädter Kooperation mit Parkhäusern Erleichterung?

2021: 230 Garagenplätze



Martin Fabisch (Grüne) Bezirksvorsteher der Josefstadt zeigt auf die Parkgarage am Schlesingerplatz. Diese ist ebenfalls Teil der Kooperation.
Foto: BVB hochgeladen von Larissa Reisenbauer

Ab sofort wird für BewohnerInnen und Bewohner der Josefstadt günstigeres Parken in Tiefgaragen angeboten. Dies soll die derzeitig prekäre Situation aufgrund des U-Bahn-Baus verbessern.

WIEN/JOSEFSTADT. Aufgrund des sogenannten Jahrhundert-Projekts der Stadt Wien, gemeint ist hiermit der Bau der U5 und die Erweiterung der U2 Linie, sind AnrainerInnen und Anrainer besonders in innerstädtischen Bezirken von den Auswirkungen hart getroffen. Denn ab Mai muss für das Linienkreuz U2xU5 der U2-Tunnel gesperrt werden. Bedeutet: Die U2 fährt ab dann nur mehr zwischen Seestadt und Schottentor.

Doch nicht nur die Öffi-Situation wird die JosefstädterInnen und Josefstädter in den nächsten Jahren begleiten. Da die Landesgerichtsstraße und einmündende Nebengassen zu Schauplätzen von mehreren, für den U-Bahn-Bau notwendigen Aufgrabungen und Instandsetzungen werden, werden weiterhin Parkplätze abhanden kommen.

Um den BewohnerInnen und Bewohnern der Josefstadt Entlastung anbieten zu können, wurde nun von der Bezirksvorstehung Josefstadt, gemeinsam mit der Wirtschaftskammer Wien und hiesigen Parggaragen-Anbietern eine Kooperation zu günstigerem Parken anberaumt. Dieses ist ab sofort gültig und kann online auf der jeweiligen Homepage der Garagen-Betreiber beantragt werden.

230 Parkplätze für die Josefstadt

Bereits im Frühjahr 2021 hat die Bezirksvorstehung mit der Wiedereinführung des Anrainerparkens versucht diese Parkplatz-Situation zu entschärfen. 700 Stellplätze im 8. Bezirk wurden so für BewohnerInnen und Bewohner zusätzlich ermöglicht. Dennoch erreichten die Bezirksvorstehung sowie auch die bz-Wiener Bezirkszeitung Beschwerden über fehlende Parkflächen.

Daher wurde an einer weiteren Idee gefeilt. Einer Kooperation mit lokalen Garageninhabern. Gemeinsam mit der Wiener Wirtschaftskammer ist dieses Projekt nun geglückt. Bedeutet: 230 günstigere Parkplätze im Bezirk stehen nun exklusiv für JosefstädterInnen und Josefstädter zur Verfügung. Ich habe daher mit der Wirtschaftskammer und lokalen Garagenbetreibern eine Aktion für Garagen-Parkplätze deutlich unter dem Marktpreis ausverhandelt. Das Ziel ist, die freien Garagenflächen unter der Erde künftig besser zu nutzen – mit dem positiven Nebeneffekt, dass wir die Suche nach einem freien Parkplatz damit deutlich verkürzen“, so Bezirkschef Martin Fabisch (Grüne).

Voraussetzungen für günstige Garagenplätze

Die Aktion ist ab sofort gültig und umfasst Garagenplätze im und rund um den 8. Bezirk (1., 8. und 9. Bezirk), ganztags oder nachts, je nach Bedarf, zu einem Preis ab 62,40 Euro für Nachtparker, Dauerparker ab 99 Euro monatlich. Um das Angebot zu nutzen muss man jedoch in der Josefstadt seinen Hauptwohnsitz haben. Ist diese Voraussetzung erfüllt können sich Interessierte gleich direkt bei den jeweiligen Garagenbetreibern, darunter zum Beispiel die Parkgaragen am Schlesingerplatz, in der Pfeilgasse oder in der Lerchenfelder Straße, melden. Diese sind instruiert und geben gerne Auskunft zu einer Stellfläche.

Weitere Garagenplätze beziehungsweise die genauen Vergünstigungen sind unter [josefstadt.wien.gv.at](https://www.josefstadt.wien.gv.at) zu finden.



1.092,- Euro* pro Monat

* Anschaffung, Wertverlust, Reparaturen und Instandhaltung, Versicherung, Steuern sowie Sprit für verschiedene Fahrzeugtypen in den ersten vier Jahren der Nutzung bei einer jährlichen Fahrstrecke von 30.000 Kilometern



Karte 8b: Pkw-Stellplätze im Anwohnerparken (2022)



Pkw-Stellplätze im Anwohnerparken in der Josefstadt
 Gesamt (Stand August 2022):
656 Pkw-Stpl.


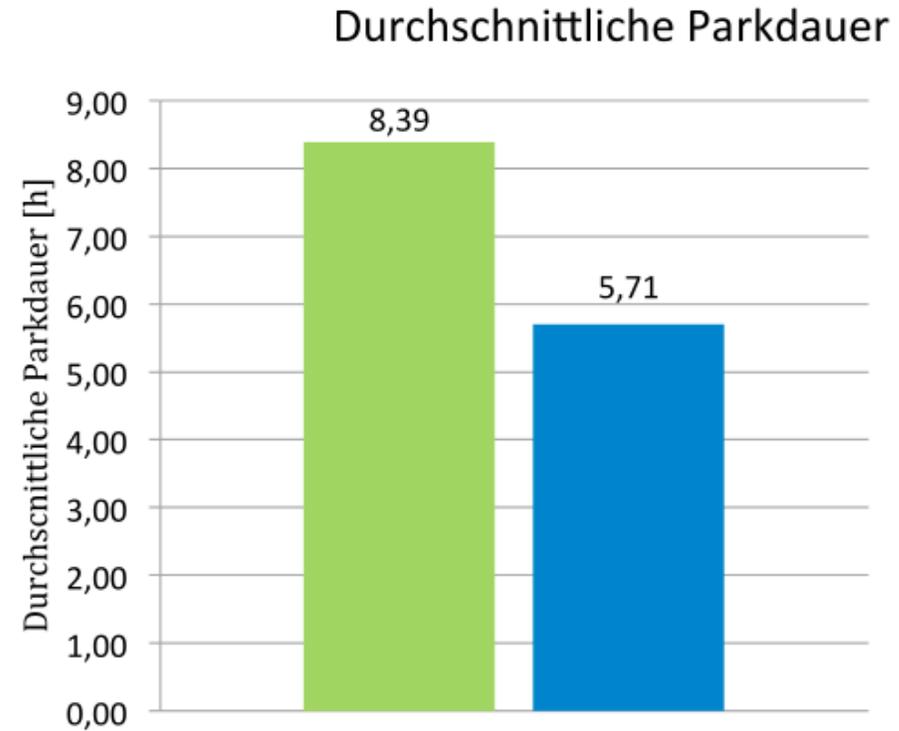


Abb. 7: Durchschnittliche Parkdauer

— Anwohnerparkplätze
— Kurzparkzone

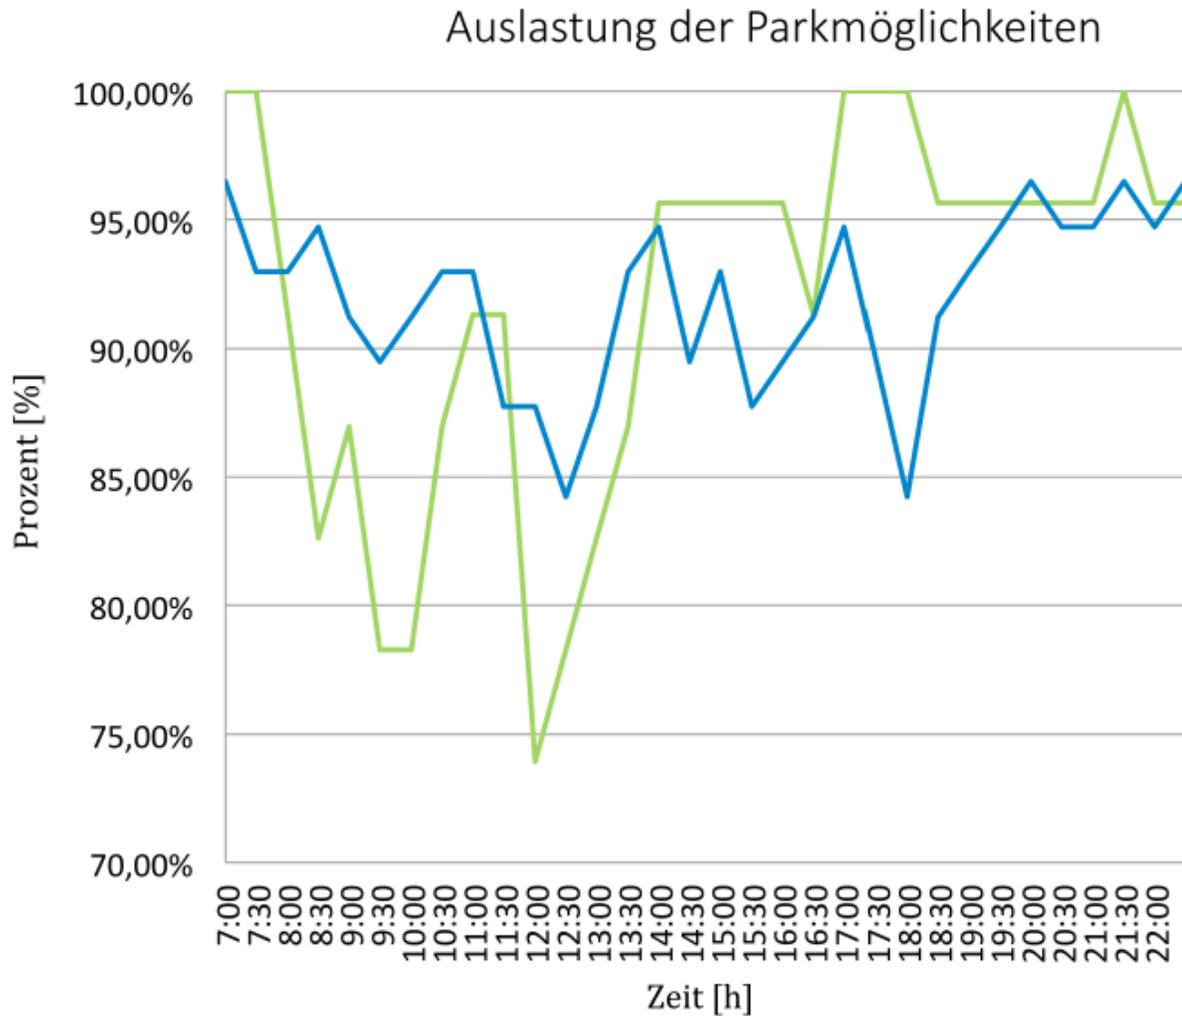

- komobile (2022) Erhebung der Stellplätze in Wien-Josefstadt (nicht veröffentlicht)
- Parkraumstatistik der Stadt Wien (Homepage nur via Internetarchiv erreichbar)
- Statistik Austria (Pkw-Bestand, Bevölkerungszahlen)
- [OGD Wien](#) (Anrainerparkplätze-Stk, Ladezonen-m, Behindertenparkplätze, Taxistandplätze, Fahrradständer)
- [Flächenmehrzweckkarte](#) (Parkplatzflächen u.v.m.)

- Abschätzung privater Garagenstellplätze in Wien mittels GIS-Analyse ([Frühwirth, 2020](#))
- Möglichkeiten der Datenerhebung zur Auslastung privater Stellplätze ([Wachholbinger, 2020](#))
- Methoden der Datenerhebung privater Garagenstellplätze ([Ömer, 2020](#))
- Evaluierung der Wirksamkeit von Anwohnerparken ([Stoitzner, 2020](#); [Stöcklegger, 2017](#))

- was fehlt: Schanigärten, Baustellen, Müllinseln, E-Scooter-Abstellbereiche
- Was fehlt: Umbaupläne (nicht einmal im Nachhinein)

Amsterdam



Legenda

<input type="radio"/> alle dagen	<input type="radio"/> alle tijden
<input type="radio"/> ma-vr	<input type="radio"/> 9:00-12:00
<input type="radio"/> do	<input type="radio"/> 12:00-19:00
<input type="radio"/> za	<input type="radio"/> 19:00-21:00
<input type="radio"/> zo	<input type="radio"/> 21:00-24:00
	<input type="radio"/> 0:00-4:00

Verfijn op uurtarief (C)


<input checked="" type="checkbox"/> 1,40	<input checked="" type="checkbox"/> 4,50
<input checked="" type="checkbox"/> 0,10/3,50	<input checked="" type="checkbox"/> 6,00
<input checked="" type="checkbox"/> 2,50	<input checked="" type="checkbox"/> 7,50
<input checked="" type="checkbox"/> 3,50	<input checked="" type="checkbox"/> Max. duur

Parkeergarage

P+R

Parkeerautomaten

Kies adres...

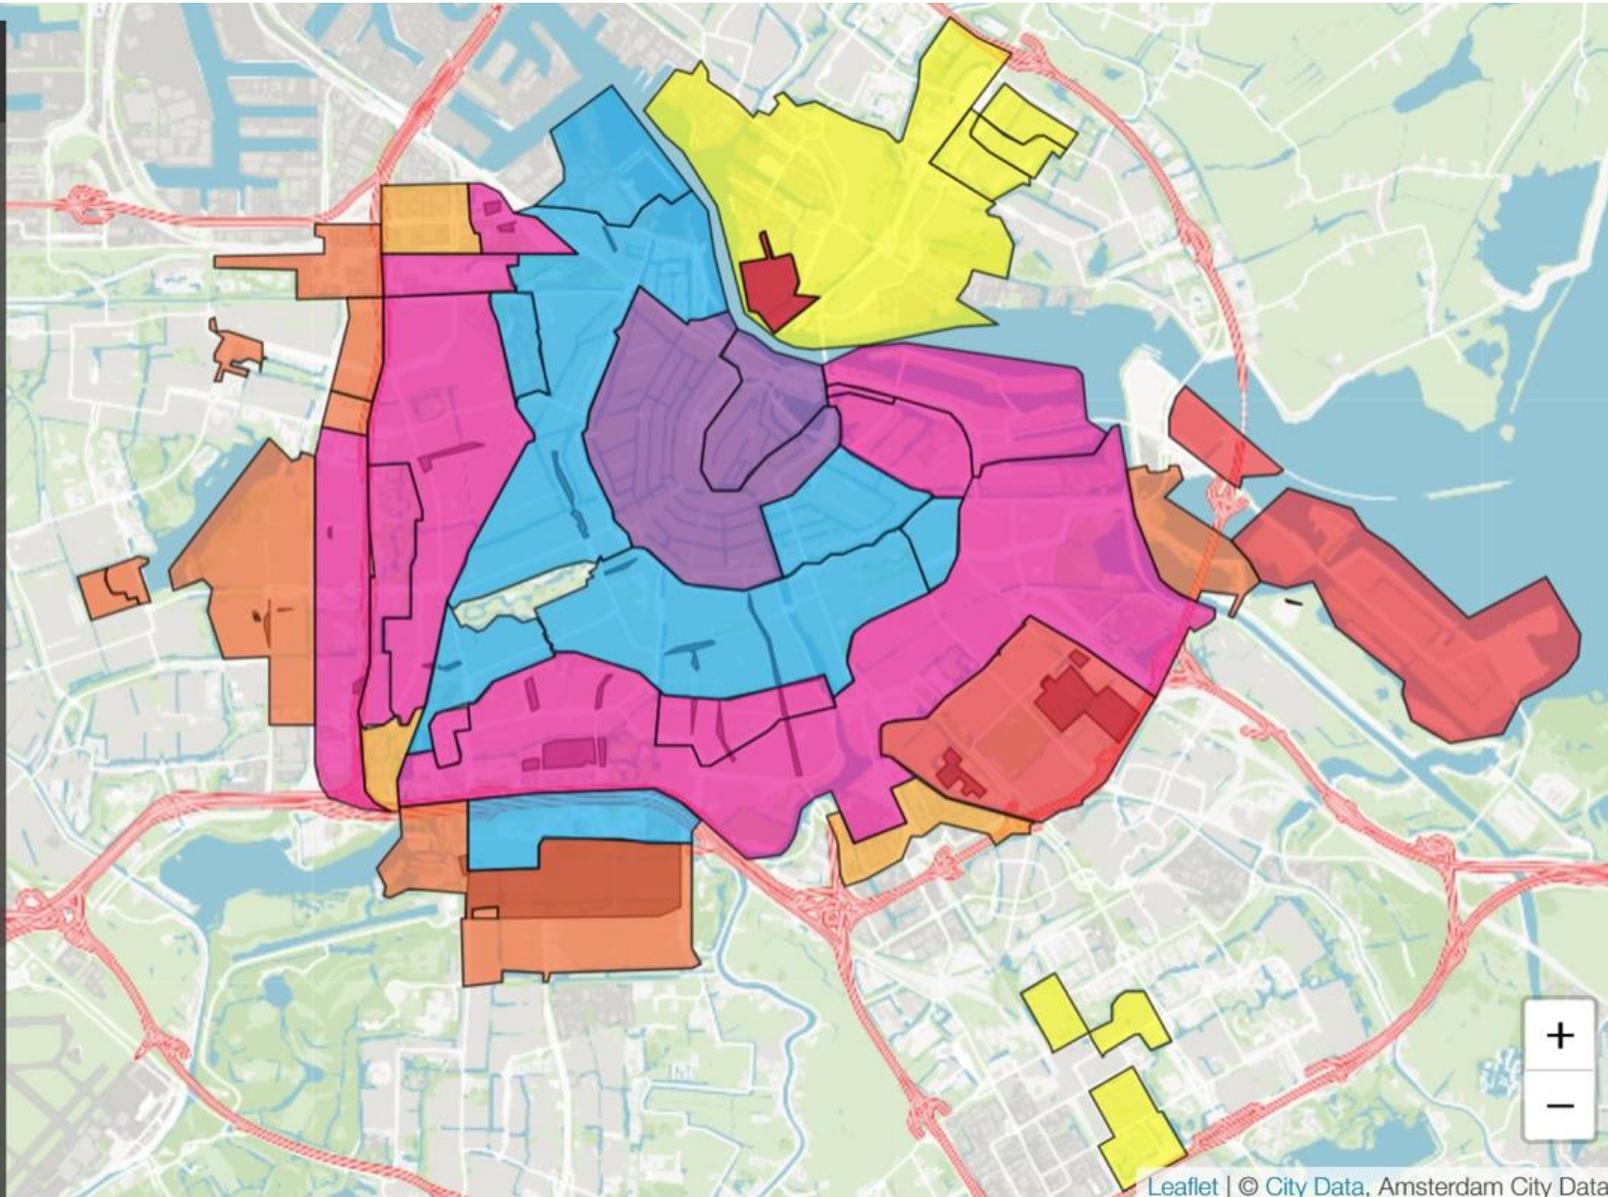

(Wien Zentrum)



- Trotz Status als „Fahrradstadt“ dominiert PKW bei der Flächenverteilung im öffentlichen Raum des Zentrums
- Ziel: Parkraum an Straßenoberfläche soll verringert werden
- Freiwerdende Fläche soll genutzt werden für: Schaffung von Grünraum, Radabstellanlagen, Ladezonen, Entlastung der Kaimauern, Gehsteigverbreiterung, ...
- Anhebung der Parkgebühren (für alle ohne Anwohnerparkausweis): im Zentrum 7,50€ / Stunde für Straßenraumparken
- Anwohnerparkausweise: Zahl wird stadtweit begrenzt auf 133.000. In sechzig Zonen werden die vergebenen Parkausweise alle sechs Monate um 1.1% reduziert. Bis 2025 auf diese Weise 11.200 Parkplätze weniger



- Parken im öffentlichen Raum ist (zumindest über Nacht) nicht erlaubt
- Um ein Kfz anmelden zu können ist der Nachweis eines Garagenplatzes erforderlich
- Parken abseits der eigenen Garage kostet ~ 8 Euro/h
- Nutzung der hochrangigen Straßeninfrastruktur kostet noch einmal extra

Motorisierungsgrad (Pkw/1.000 EW)

➤ Hong Kong: 76

➤ Tokyo: 164

➤ Singapur: 120

(Josefstadt: 301)

(Wien: 376)



DI Ulrich Leth



Forschungsbereich für Verkehrsplanung und Verkehrstechnik
Technische Universität Wien
Karlsplatz 13/230-1, 1040 Wien



<https://www.tuwien.at/cee/transport/planning>



ulrich.leth@tuwien.ac.at



+43 1 58801 23120



facebook.com/FVV.TUW
facebook.com/u leth



twitter.com/ulrich_leth